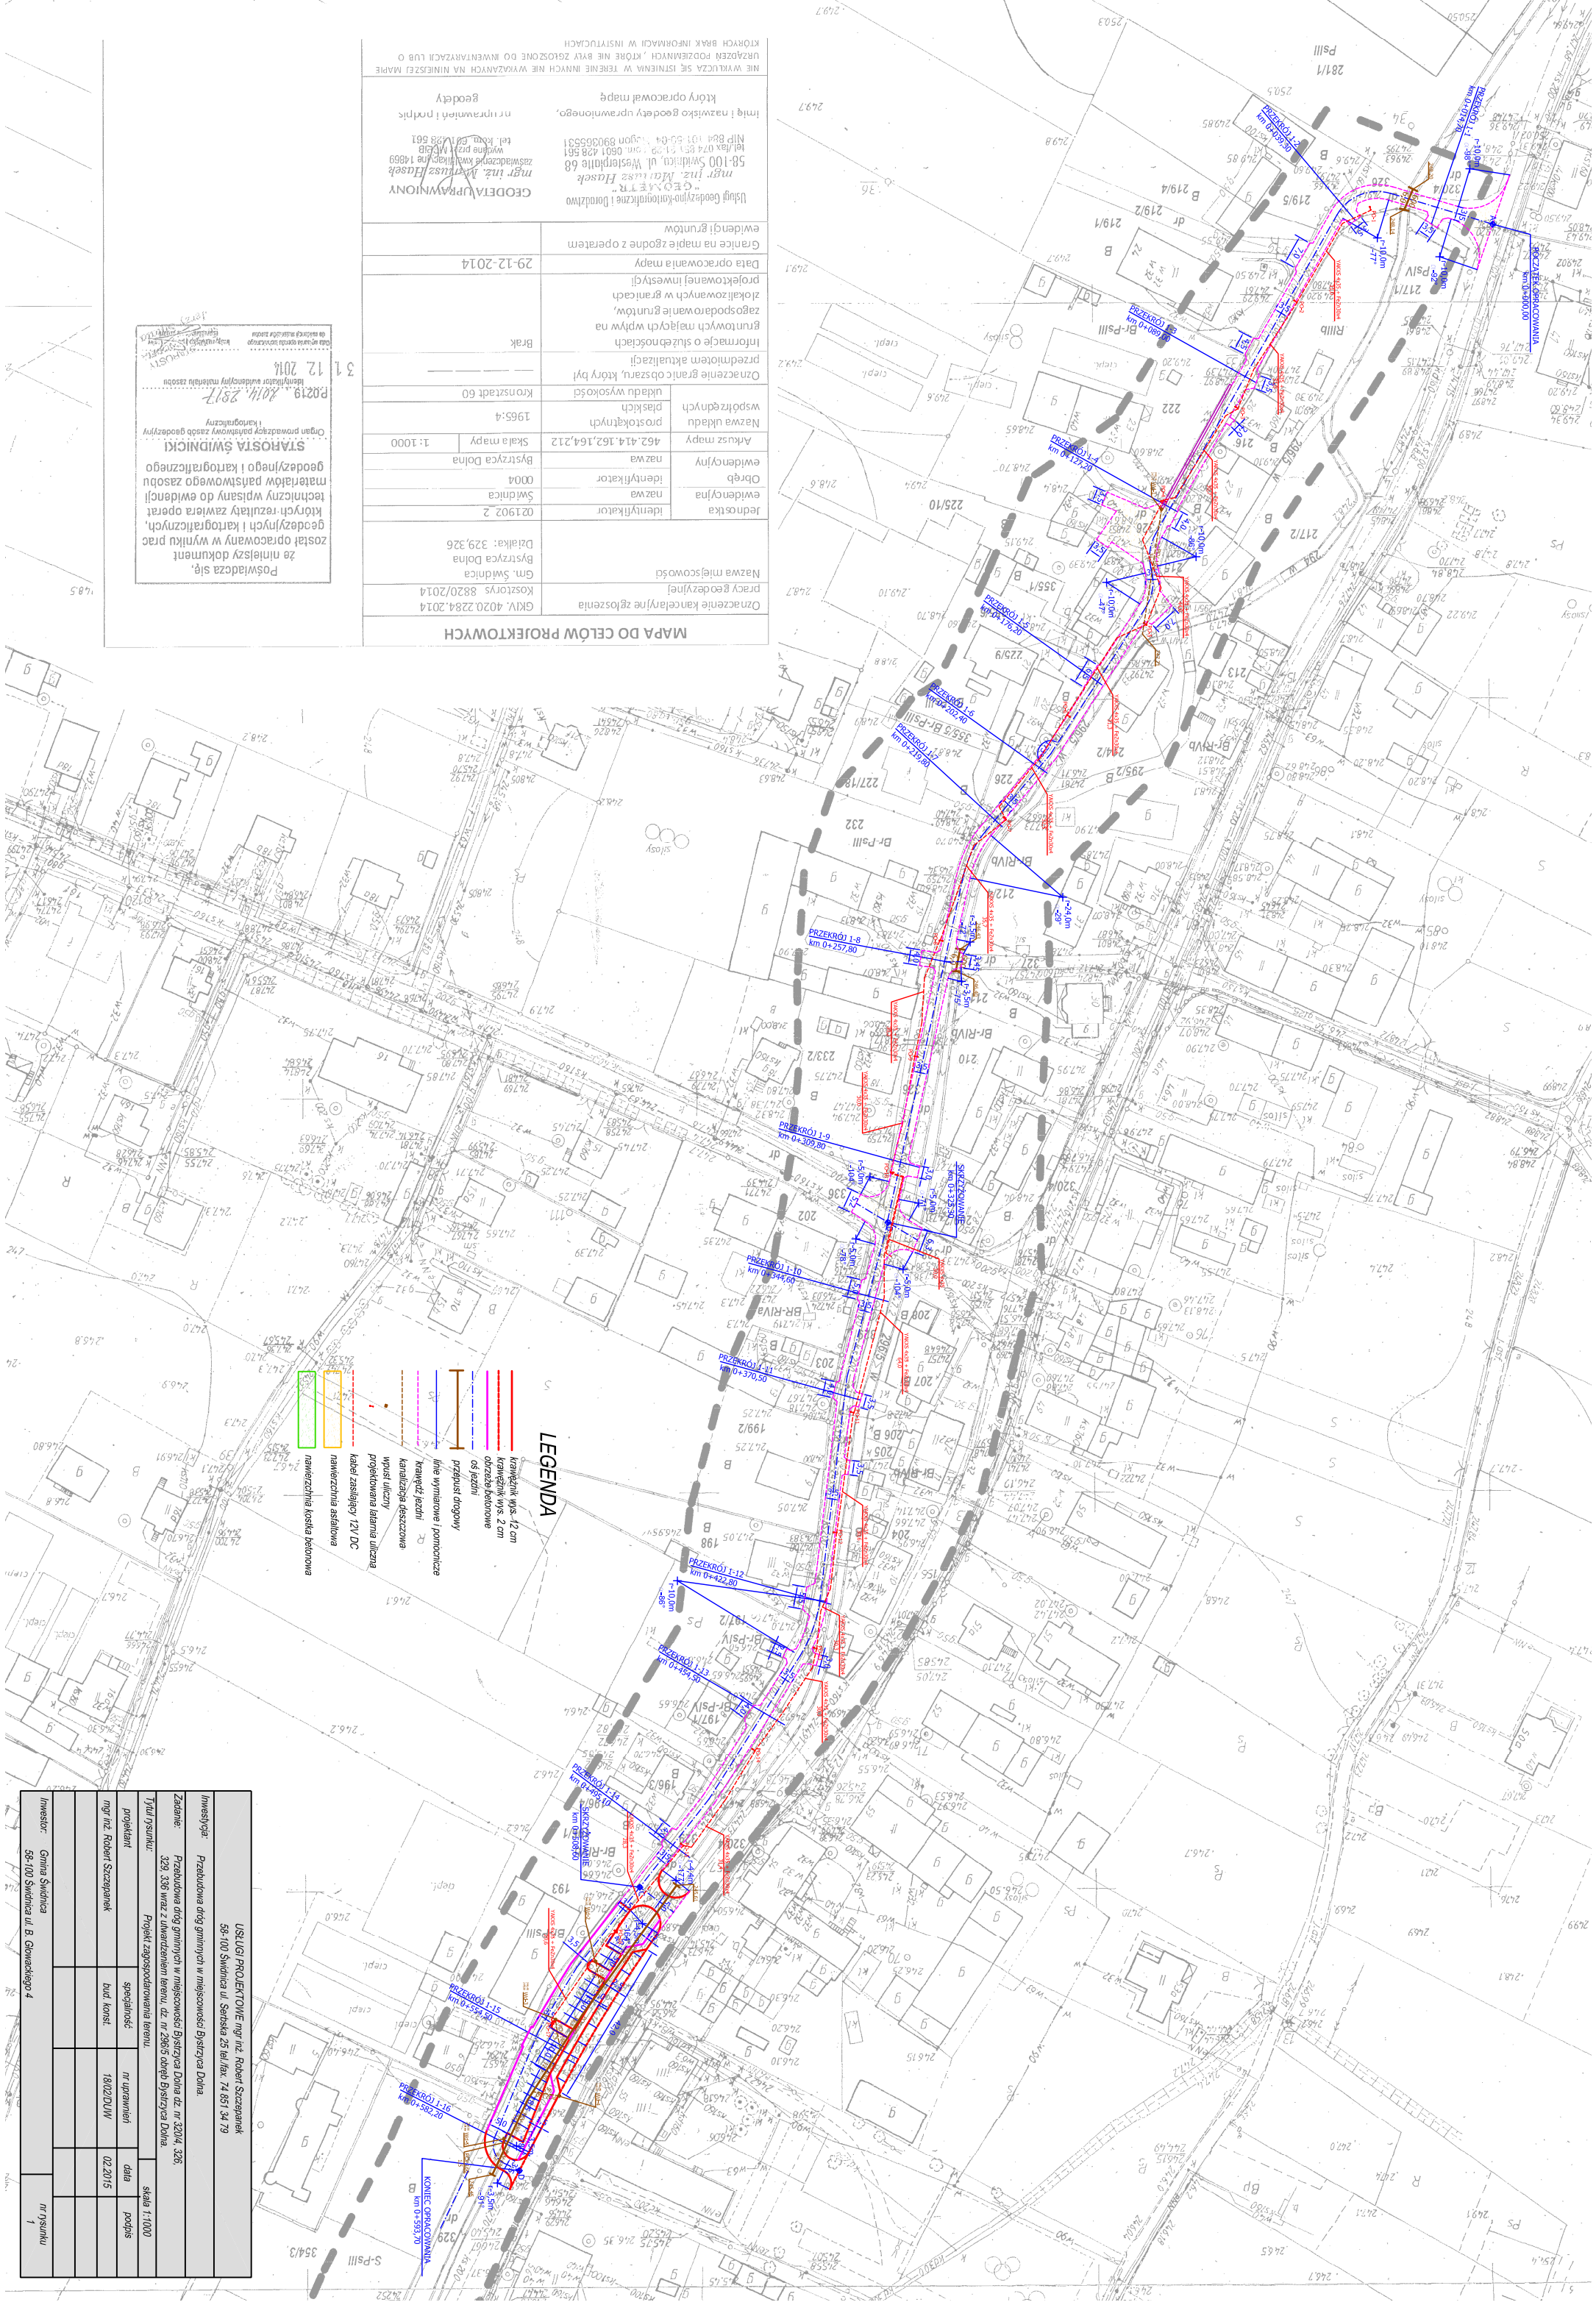

MAPA DO CELÓW PROJEKTOWYCH

Oznaczenie kancelaryjne zgłoszenia pracy geodezyjnej	GKIV. 4020.2284.2014 Kosztorys 8820/2014
Nazwa miejscowości	Gm. Świdnica Bystrzyca Dolna Działka: 329,326

Jednostka ewidencyjna	identyfikator	021902_2
	nazwa	Świdnica
Obręb ewidencyjny	identyfikator	0004
	nazwa	Bystrzyca Dolna
Arkusz mapy	462.414,162,164,212	Skala mapy 1:1000
Nazwa układu współrzędnych	prostokątnych płaskich	1965:4
	układu wysokości	Kronsztadt 60
Oznaczenie granic obszaru, który był przedmiotem aktualizacji		— — — — — —
Informacje o służebnościach gruntowych mających wpływ na zagospodarowanie gruntów, zlokalizowanych w granicach projektowanej inwestycji		Brak
Data opracowania mapy		29-12-2014
Granice na mapie zgodne z operatem ewidencji gruntów		

Usługi Geodezyjno-Kartograficzne i Doradztwo
„GEOMETR"
mgr inż. Mariusz Hasek
58-100 Świdnica, ul. Westerplatte 68
tel./fax 074 851 34 79 kom. 0601 428 561
NIP 884 101-50-04 regon 890365531

GEODETA UPRAWNIONY
mgr inż. Mariusz Hasek
zaświadczenie kwalifikacyjne 14869
wpisane przez MCGiB
tel. kom. 601 128 561

imię i nazwisko geodety uprawnionego, który opracował mapę

nr uprawnień i podpis geodety

NIE WYKLUCZA SIĘ ISTNIENIA W TERENIE INNYCH NIE WYKAZANYCH NA NINIEJSZEJ MAPIE URZĄDZEŃ PODZIEMNYCH , KTÓRE NIE BYŁY ZGŁOSZONE DO INWENTARYZACJI LUB O KTÓRYCH BRAK INFORMACJI W INSTYTUCJACH

Poświadcza się,
że niniejszy dokument
został opracowany w wyniku prac
geodezyjnych i kartograficznych,
których rezultaty zawiera operat
techniczny wpisany do ewidencji
materiałów państwowego zasobu
geodezyjnego i kartograficznego

STAROSTA ŚWIDNICKI
Organ prowadzący państwowy zasób geodezyjny
i kartograficzny

P0219 . 2014 . 2817
identyfikator ewidencyjny materiału zasobu

31 12 2014
data wpisania operatu technicznego
do ewidencji materiałów zasobu

USŁUGI PROJEKTOWE mgr inż. Robert Szczepanek
58-100 Świdnica ul. Serbska 25 tel./fax. 74 851 34 79

Inwestycja: Przebudowa dróg gminnych w miejscowości Bystrzyca Dolna.

Zadanie: Przebudowa dróg gminnych w miejscowości Bystrzyca Dolna dz. nr 320/4, 326, 329, 336 wraz z utwardzeniem terenu, dz. nr 296/6 obręb Bystrzyca Dolna.

Tytuł rysunku: Projekt zagospodarowania terenu.

projektant	specjalność	nr uprawnień	data	podpis
mgr inż. Robert Szczepanek	bud. konst.	18/02/DUW	02.2015	

skala 1:1000

Inwestor: Gmina Świdnica
58-100 Świdnica ul. B. Głowackiego 4

nr rysunku 1