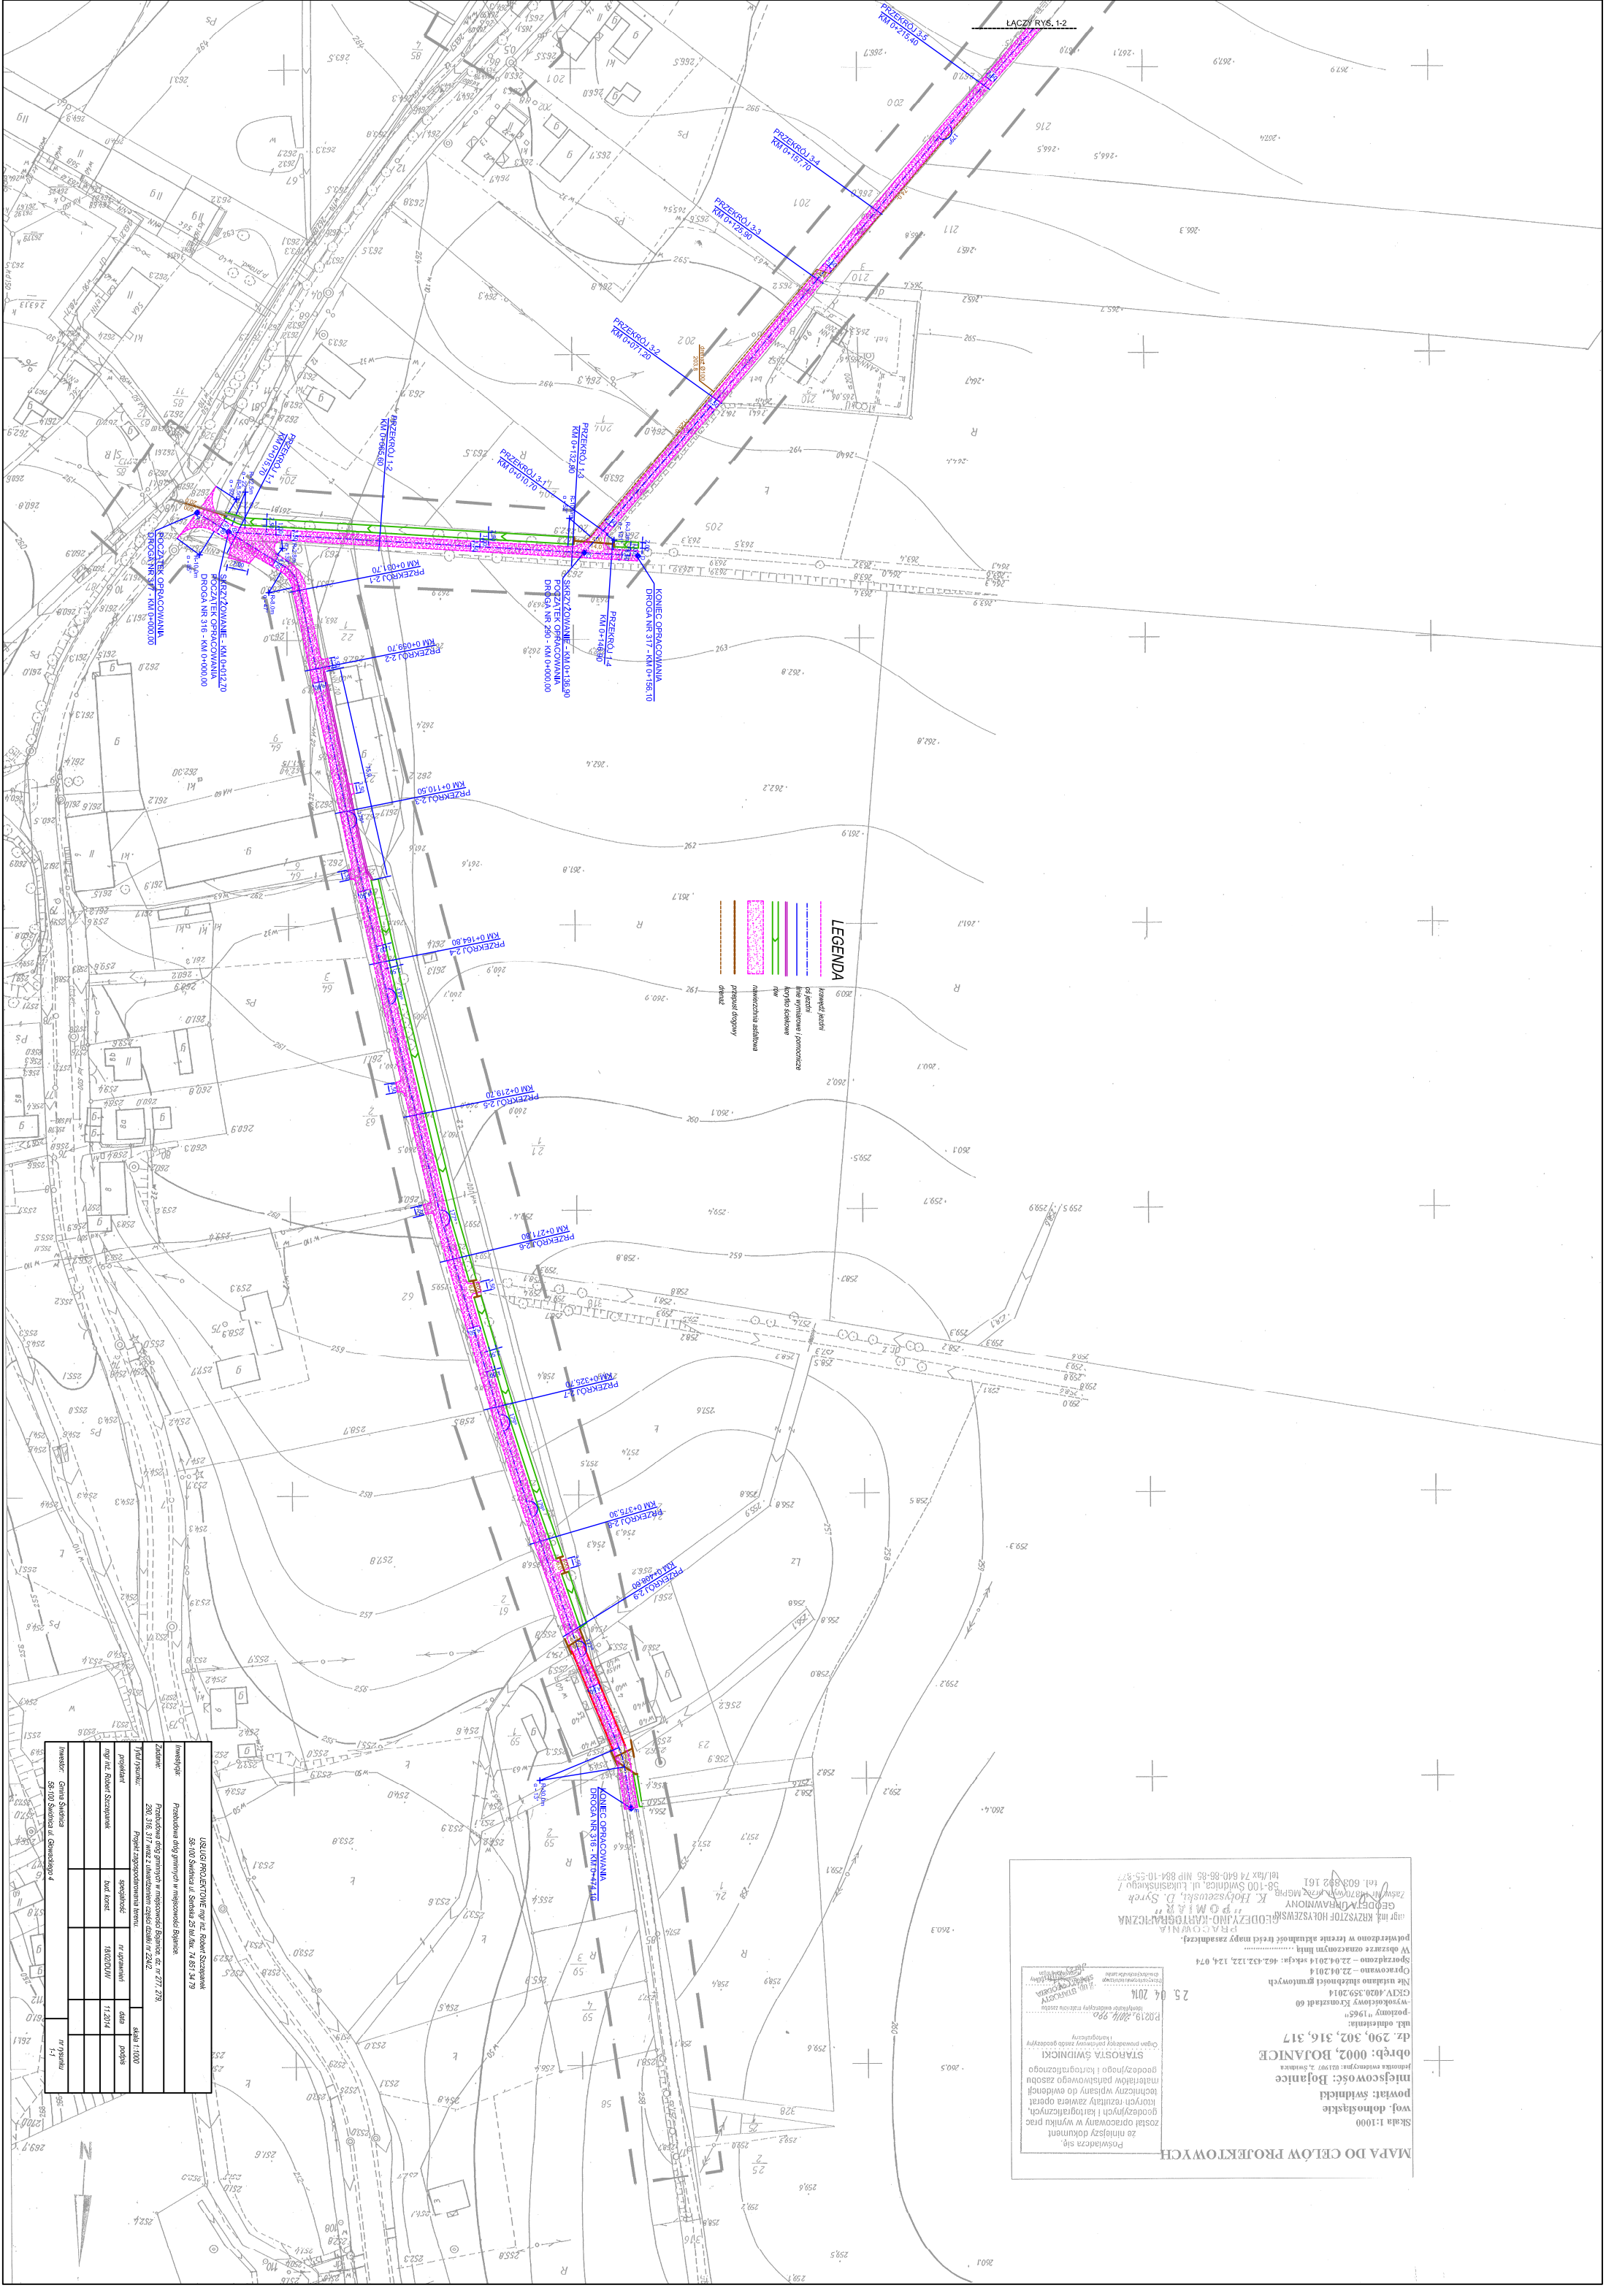
ŁĄCZY RYS. 1-2
PRZEKRÓJ 1-5
KM 0+215,40
PRZEKRÓJ 3-4
KM 0+137,70
PRZEKRÓJ 3-3
KM 0+125,90
PRZEKRÓJ 3-2
KM 0+071,30
PRZEKRÓJ 1-2
KM 0+055,60
PRZEKRÓJ 1-3
KM 0+122,80
PRZEKRÓJ 3-1
KM 0+070,70
PRZEKRÓJ 1-1
KM 0+015,70
PRZEKRÓJ 2-1
KM 0+061,70
PRZEKRÓJ 2-2
KM 0+089,70
PRZEKRÓJ 2-3
KM 0+110,50
PRZEKRÓJ 2-4
KM 0+164,80
PRZEKRÓJ 2-5
KM 0+219,70
PRZEKRÓJ 2-6
KM 0+271,80
PRZEKRÓJ 2-7
KM 0+325,70
PRZEKRÓJ 2-8
KM 0+375,30
PRZEKRÓJ 2-9
KM 0+408,60
PRZEKRÓJ 1-4
KM 0+148,90
POCZĄTEK OPRACOWANIA
DROGA NR 317 - KM 0+000,00
SKRZYŻOWANIE - KM 0+012,70
POCZĄTEK OPRACOWANIA
DROGA NR 316 - KM 0+000,00
SKRZYŻOWANIE - KM 0+138,90
POCZĄTEK OPRACOWANIA
DROGA NR 290 - KM 0+000,00
KONIEC OPRACOWANIA
DROGA NR 317 - KM 0+156,10
KONIEC OPRACOWANIA
DROGA NR 316 - KM 0+414,10
LEGENDA
krawędź jezdni
pas jezdni
linie wyrównawcze i pomocnicze
korytko ściekowe
rów
nawierzchnia asfaltowa
przepust drogowy
drenaż
MAPA DO CELÓW PROJEKTOWYCH
Skala 1:1000
woj. dolnośląskie
powiat: świdnicki
miejscowość: Bojanice
jednostka ewidencyjna: 021907 2, Świdnica
obręb: 0002, BOJANICE
nkd. odnośnika:
-poziomy "1965"
-wysokościowy Kronsztadt 60
GKIV.4020.359.2014
Nie ustalano służebności gruntowych
Opracowano – 22.04.2014
Sporządzono – 22.04.2014 sekcja: 462-132.122, 124, 074
W obszarze oznaczonym linią .....
potwierdzono w terenie aktualność treści mapy zasadniczej.
Poświadcza się, że niniejszy dokument został opracowany w wyniku prac geodezyjnych i kartograficznych, których rezultaty zawiera operat techniczny wpisany do ewidencji materiałów państwowego zasobu geodezyjnego i kartograficznego
STAROSTA ŚWIDNICKI
Organ prowadzący państwowy zasób geodezyjny i kartograficzny
P.0219. 2014/ 292
identyfikator wydarzenia w rejestrze zasobu
25. 04. 2014
GEODEZYJNO-KARTOGRAFICZNA
PRACOWNIA
GEODEZYJNO-KARTOGRAFICZNA
„POMIAR"
ZASWIADCZENIE NR 1870/WMKZ/2006 MGPiB
ul. STAROSTY SWIDNICKIEGO 4
58-100 SWIDNICA
ul. Głogowska 4
ul. Głogowska
58-100 Świdnica
tel. 603 892 161
ul. Lukasińskiego 7
58-100 Świdnica
tel./fax 74 640-86-85 NIP 884-10-55-827
K. Hołyszewski, D. Syrek
USŁUGI PROJEKTOWE mgr inż. Robert Szczepanek
58-100 Świdnica ul. Serbska 25 tel./fax. 74 651 34 79
Inwestycja:
Przebudowa dróg gminnych w miejscowości Bojanice.
Zadanie:
Przebudowa dróg gminnych w miejscowości Bojanice, dz. nr 277, 279, 280, 316, 317 wraz z uharterowaniem części działki nr 2242.
Tytuł rysunku:
Projekt zagospodarowania terenu.
projektant
mgr inż. Robert Szczepanek
specjalność
bud. konst.
nr uprawnień
180/2/DUW
data
11.2014
podpis
skala 1:1000
nr rysunku
1-1
Inwestor: Gmina Świdnica
58-100 Świdnica ul. Głowackiego 4