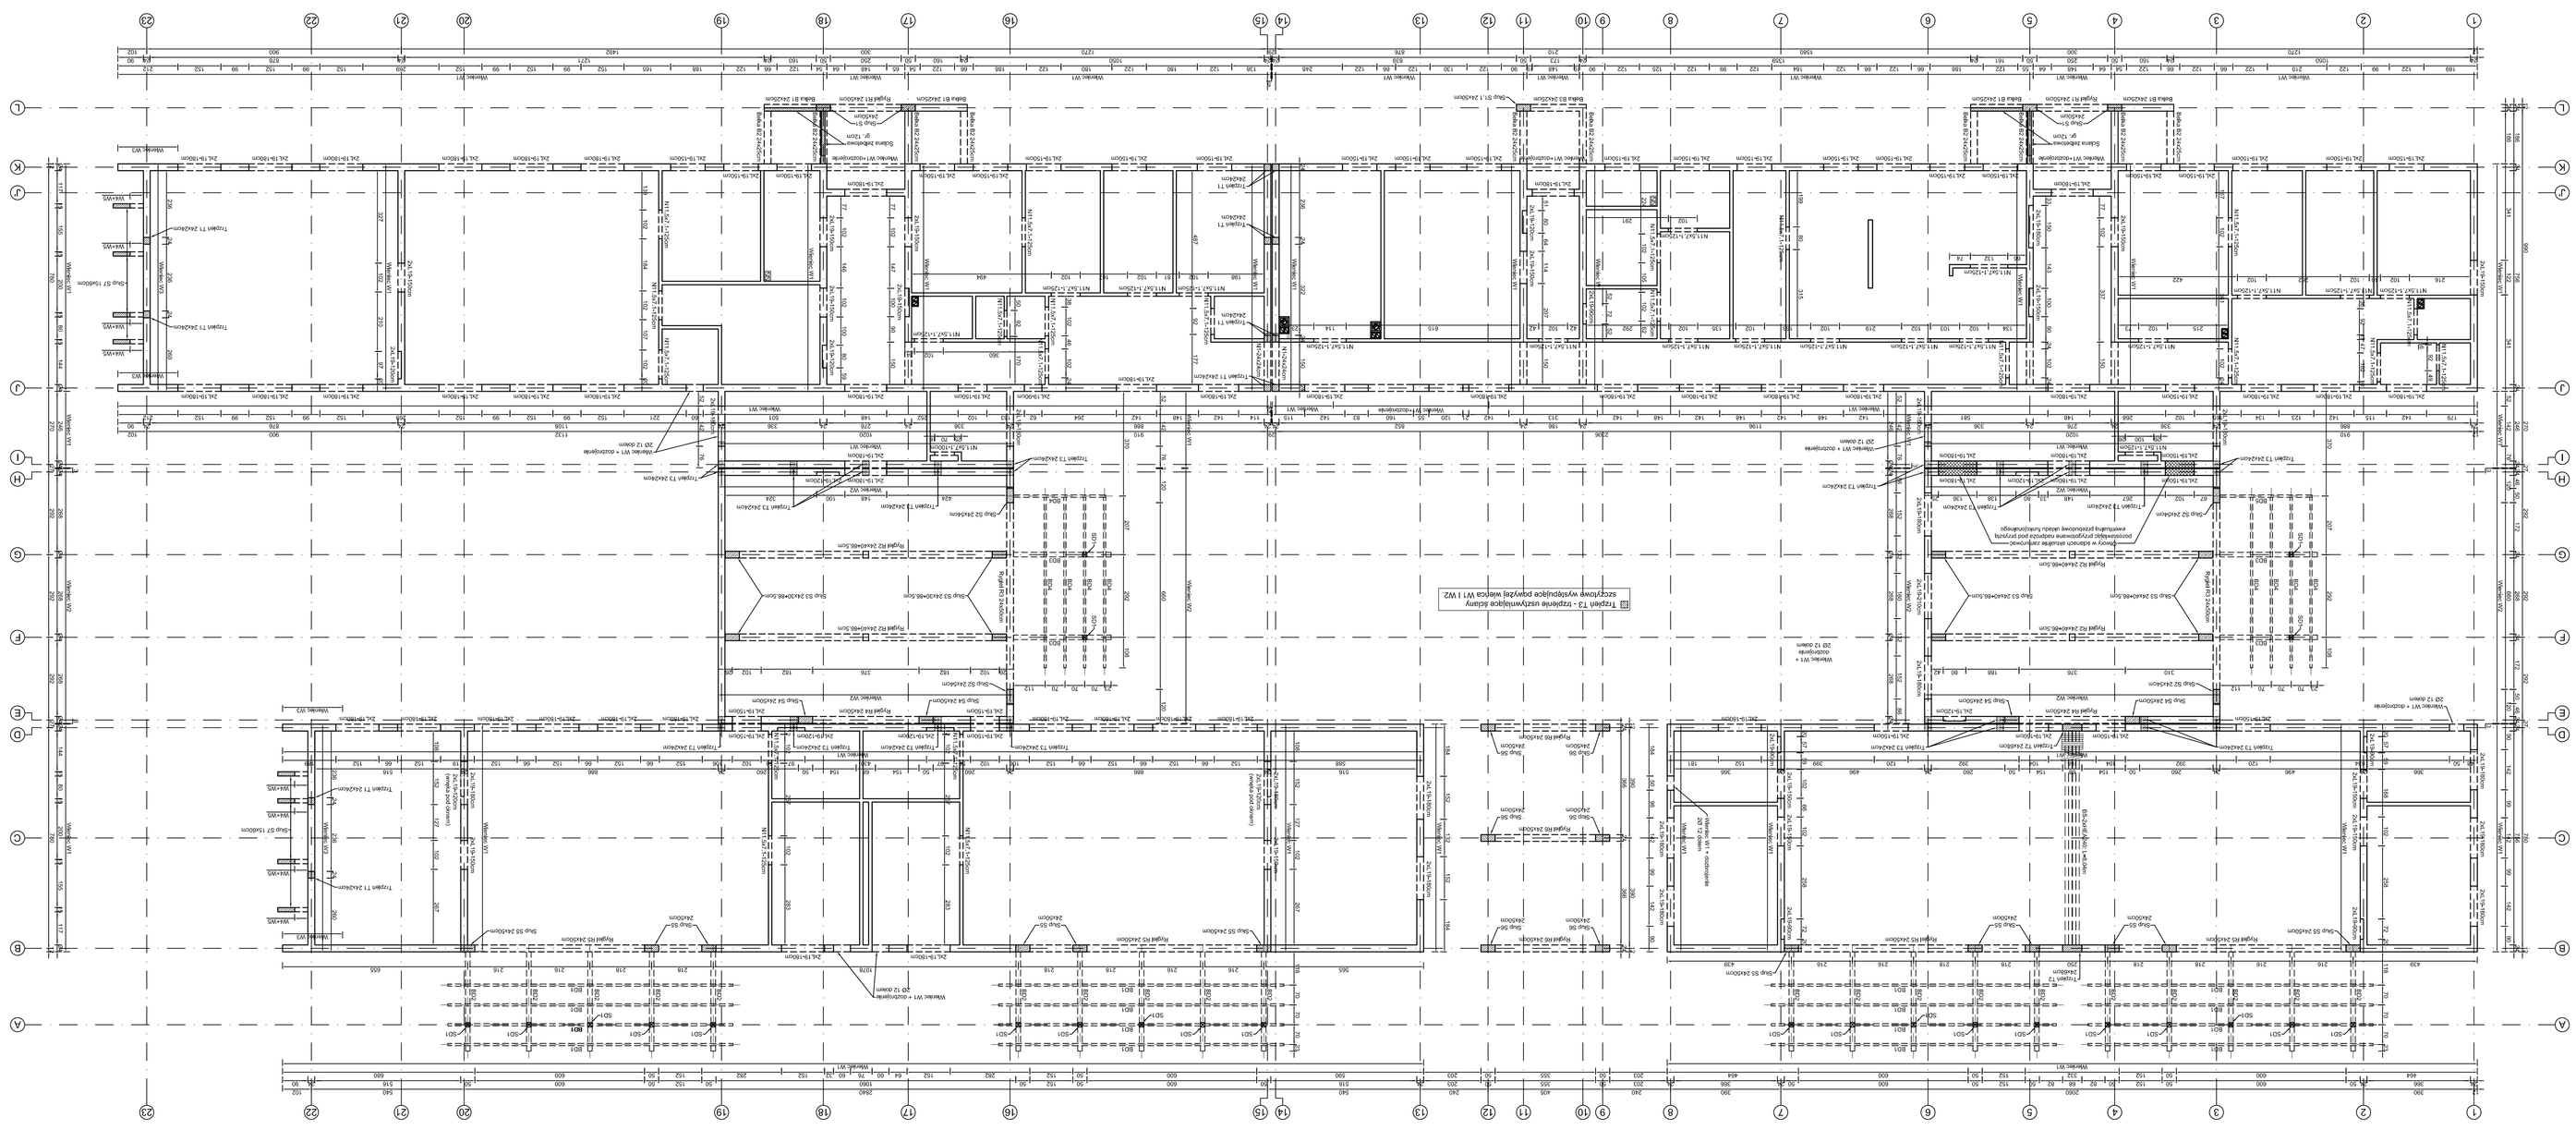

Zestawienie nadproży prefabrykowanych

Nazwa	Typ elementu	Ilość szt.
L19-30cm	Nadproże L19, długość 30cm	12
L19-120cm	Nadproże L19, długość 120cm	20
L19-150cm	Nadproże L19, długość 150cm	98
L19-210cm	Nadproże L19, długość 210cm	2
L19-180cm	Nadproże L19, długość 180cm	126
L19-270cm	Nadproże L19, długość 270cm	1
N11,5/7,1-125cm	Nadpoże ceramiczne, dł. 125cm	39

Zestawienie elementów żelbetowych drewnianych

Nazwa	Przekrój [cm]	Długość [mb]	Ilość [szt.]
DB1	belka drewniana b18cm	10,10	16
DB2	belka drewniana b18cm	3,55	20
DB3	belka drewniana b18cm	0,65	8
DB5	belka drewniana b18cm	3,45	4
DB6	belka drewniana b18cm	3,25	2
SD1	Słup drewniany b18cm	3,00	24

* Długość elementów podana bez nadlewki/ok

Zestawienie elementów żelbetowych

Nazwa	Przekrój [cm]	Długość [mb]	Ilość [szt.]

Beton konstrukcyjny: C25/30
Stal gładka stzemion: A-III N (B500SP)
Stal gładka stzemion: A-III N (B500SP)
Otulina zbrojenia: 30mm

ARCHIKON

K-02

SKCHA-1-KO02-S-SCHEMAT-KONSTRUKCJI-PARTERU


TYTUŁ RYSUNKU

SCHEMAT KONSTRUKCYJNY PARTERU

STADIUM DOKUMENTACJI		SKALA	1:10 /1:20/ 1:100
PROJEKT WYKONAWCZY			
BIURO ARCHITEKTONICZNE	ZYTO	DATA	PODPIS
PROJEKTANT			


UWAGI:
1. Wszystkie rzędne podane względem do poziomu ±0,00.
2. Rysunek należy rozpatrywać łącznie z innymi branżami.
3. Wszystkie wymiary i rzędne sprawdzić na budowie.
4. Nie usuwać rysunku, w razie braku wymiaru, zgłosić się projektanta, nie mierzyć z rysunku.
5. Wszystkie rozwiązania dotyczące zakładane z ewentualną konieczności wykonywania dodatkowe według wytycznych i zaleceń producentów i zgodnie z obowiązującymi normami.
6. Wymiary otworów zewnętrznych z rysunku architektonicznego i instalacyjnych.
7. Wymiary i opisy zamieszczone w części opisowej stanowią integralną całość i należy je rozpatrywać łącznie.
8. Dodatkowe opłaty prawa zmieszczonych zgodnie z PN-B-02364:2002
9. Wszystkie nadpożarowe zgodnie z PN-B-03150:2000/Az1:2003.
10. Dane konstrukcyjne kawy C25 zgodnie z normą PN-B-03150:2000/Az1:2003.
15. Rozpatrywać łącznie z pozostałymi rysunkami wykonawczymi branży konstrukcyjnej.