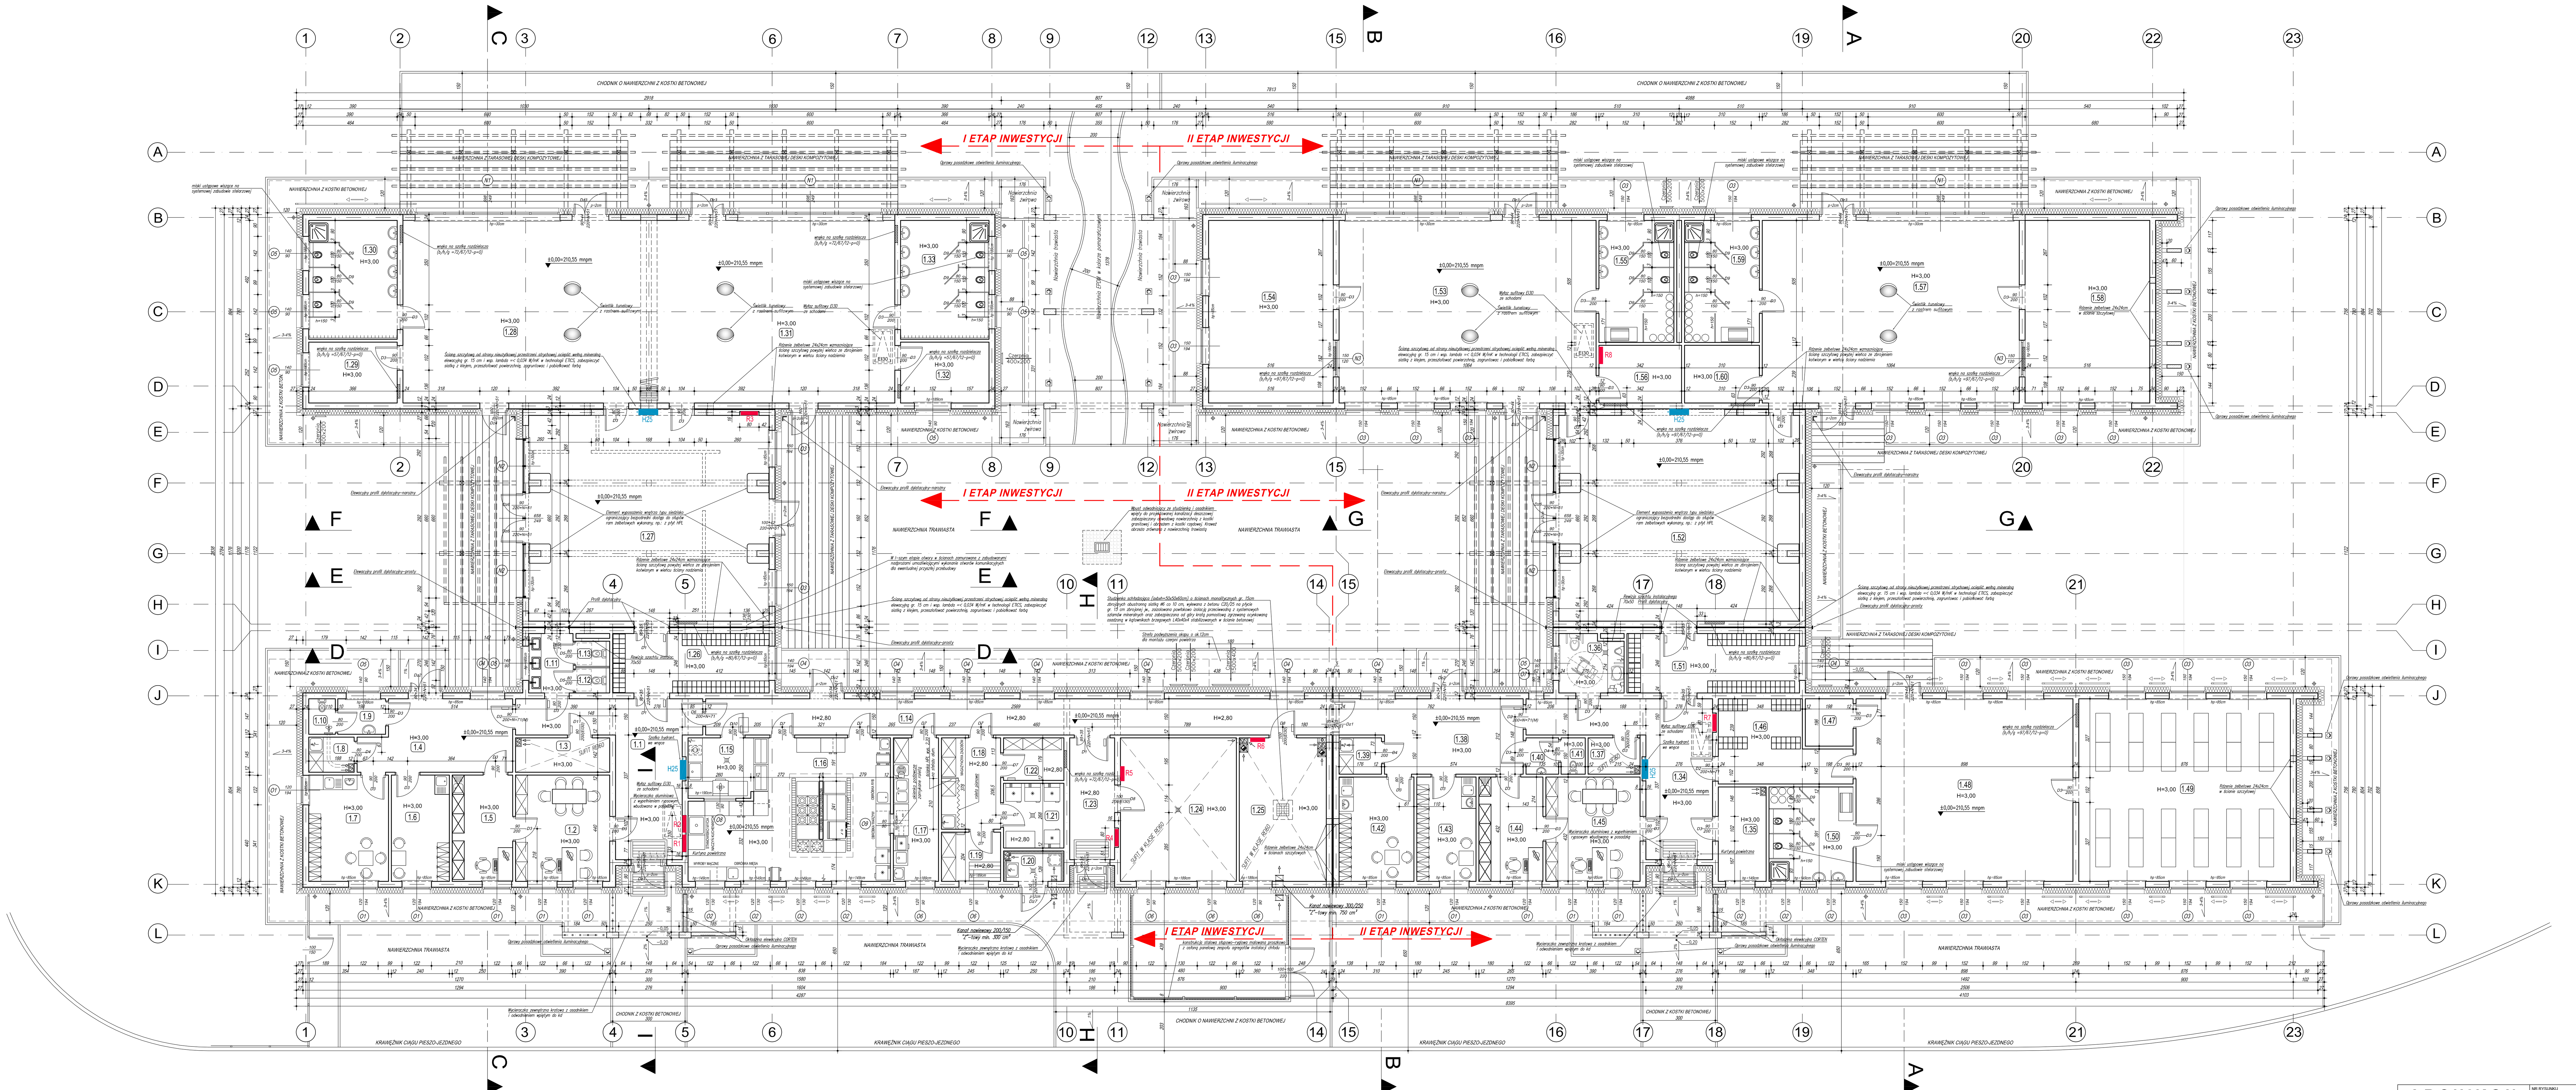

ARCHIKON

ROBERT KRYŚPIAK
58 - 100 Świdnica, ul. Armii Krajowej 29/9
tel.: 74 - 85 - 20 - 600 lub 604 - 560 - 251
e-mail: biuro@archikon.net
NIP: 884-154-62-33, Regon: 890647666

NR RYSUNKU

A-03

NAZWA I ADRES OBIEKTU BUDOWLANEGO

BUDOWA OBIEKTU OŚWIATOWEGO PRZEDSZKOLA I ŻŁOBKA W UKŁADZIE PARTEROWEJ ZABUDOWY ATRIALNEJ PRZEWIDZIANEJ DO REALIZACJI W II ETAPACH PSZENNO DZ. NR 65/119, 65/118, 55, OBRĘB PSZENNO UL. SŁONECZNA, 58-125 PSZENNO

TYTUŁ RYSUNKU

RZUT PARTERU

STADIUM OPRACOWANIA: **PROJEKT BUDOWLANY**

SKALA: **1:100**

IMIĘ I NAZWISKO	SPEC./NR UPRAWNIEŃ	DATA	PODPIS
PROJEKTANT			
mgr inż. arch. ROBERT KRYŚPIAK	spec. architektoniczna 57/DSOKK/2012	09.2019	
OSOBY WSPÓŁPRACUJĄCE			
mgr inż. arch. PAULINA KRYŚPIAK	spec. architektoniczna asystent projektanta	09.2019	
mgr inż. JAROSŁAW MLAK	spec. konstr.-budowlana 188/DOŚ/13	09.2019	
SPRAWDZAJĄCY			
mgr inż. arch. MARIAN DROŃ	spec. architektoniczna 2700/94	09.2019	
mgr inż. ROBERT KRYŚPIAK	spec. konstr.-budowlana 66/DOŚ/12	09.2019	