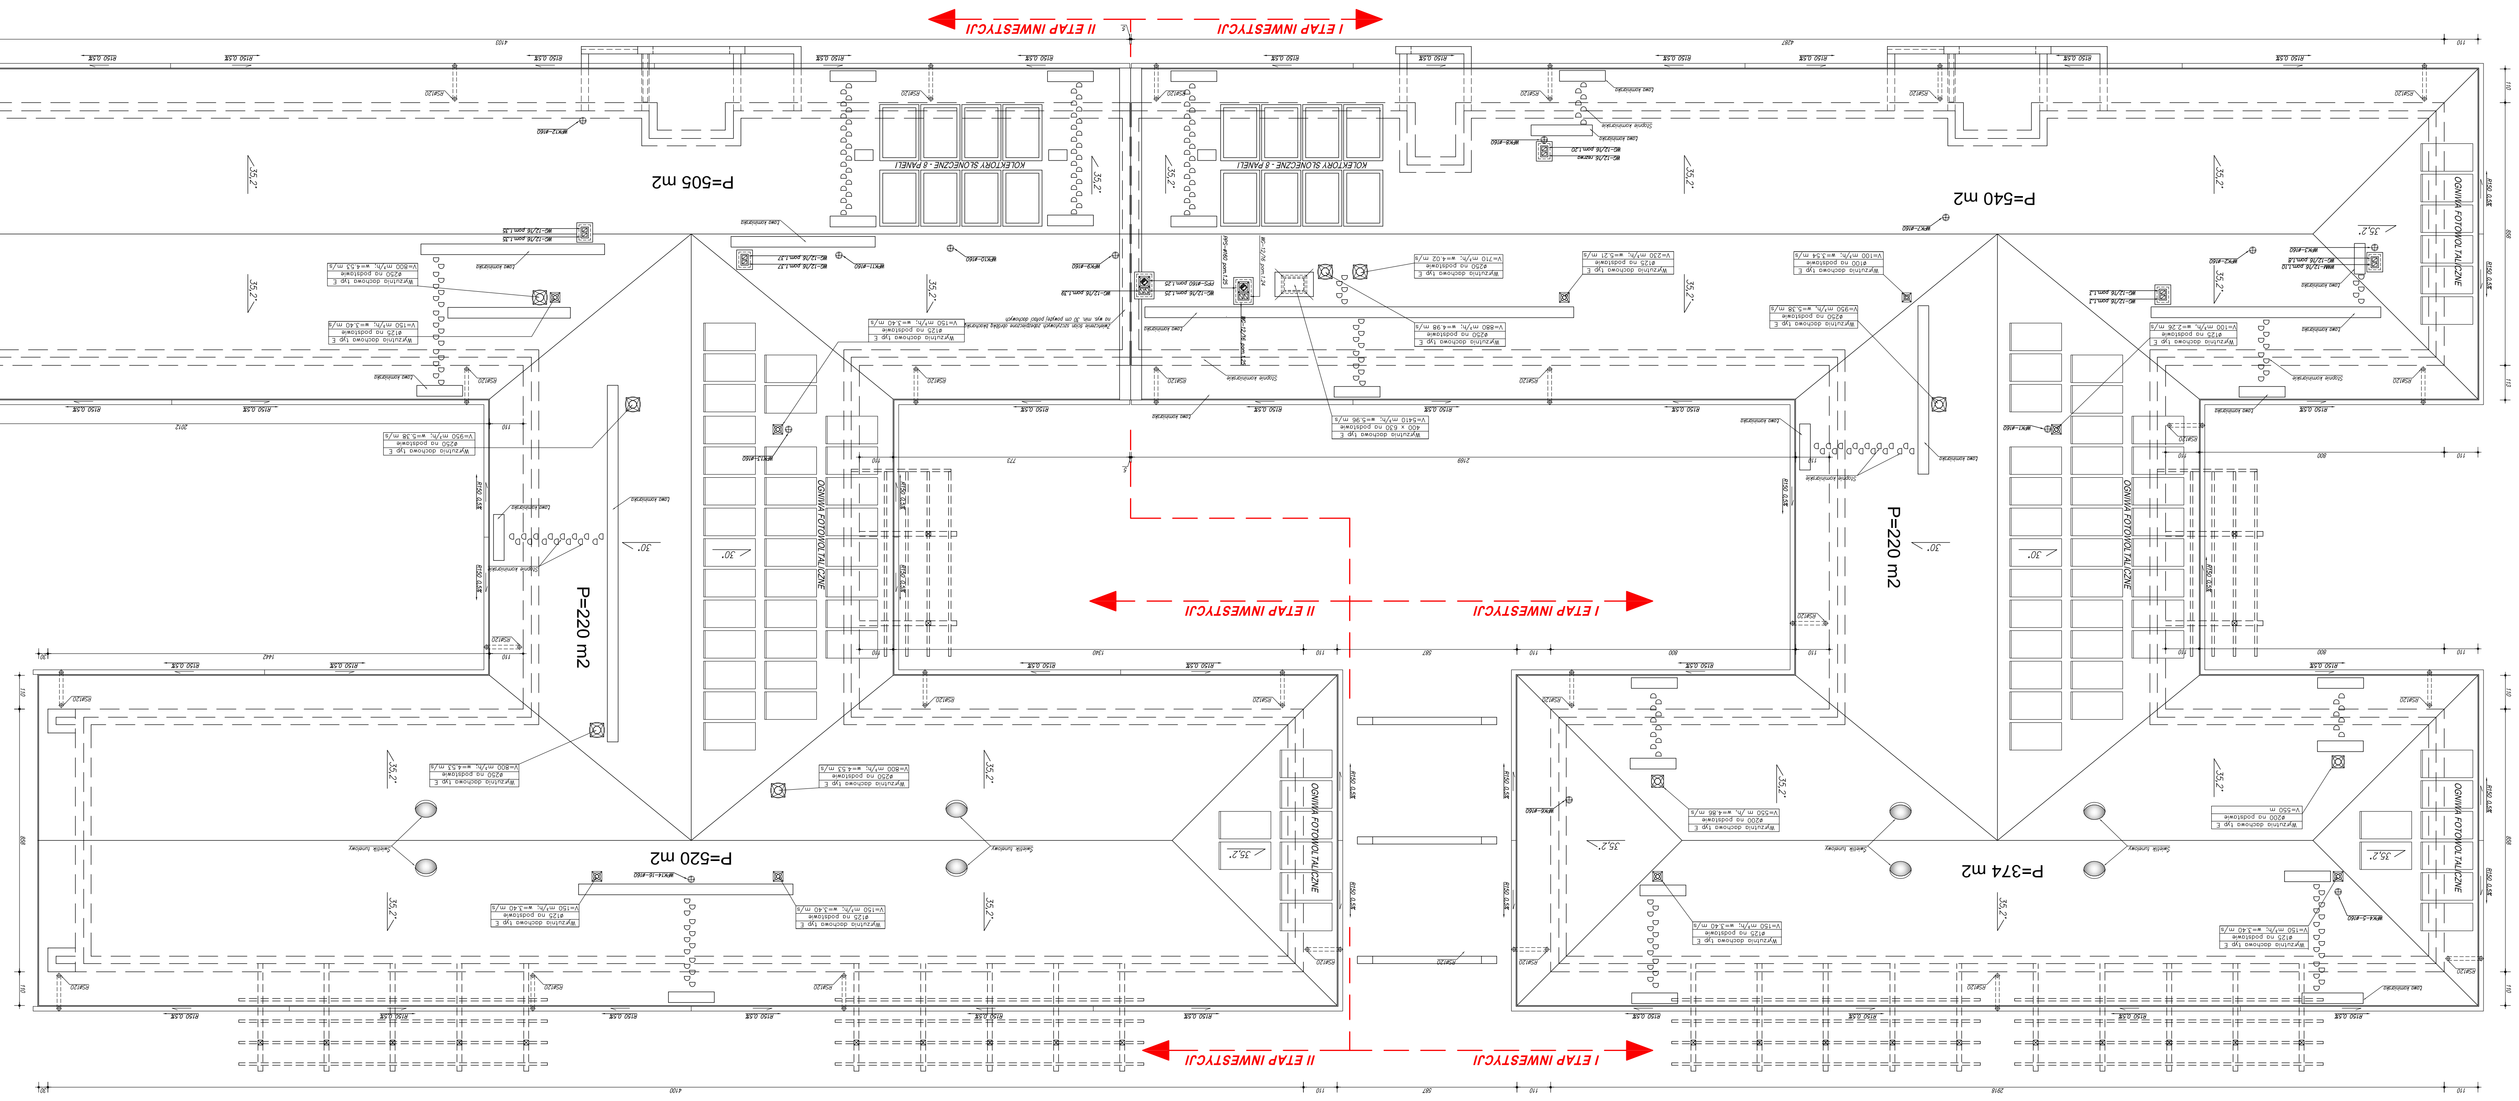
I ETAP INWESTYCJI
II ETAP INWESTYCJI
P=374 m2
P=540 m2
P=220 m2
P=220 m2
P=520 m2
P=505 m2
