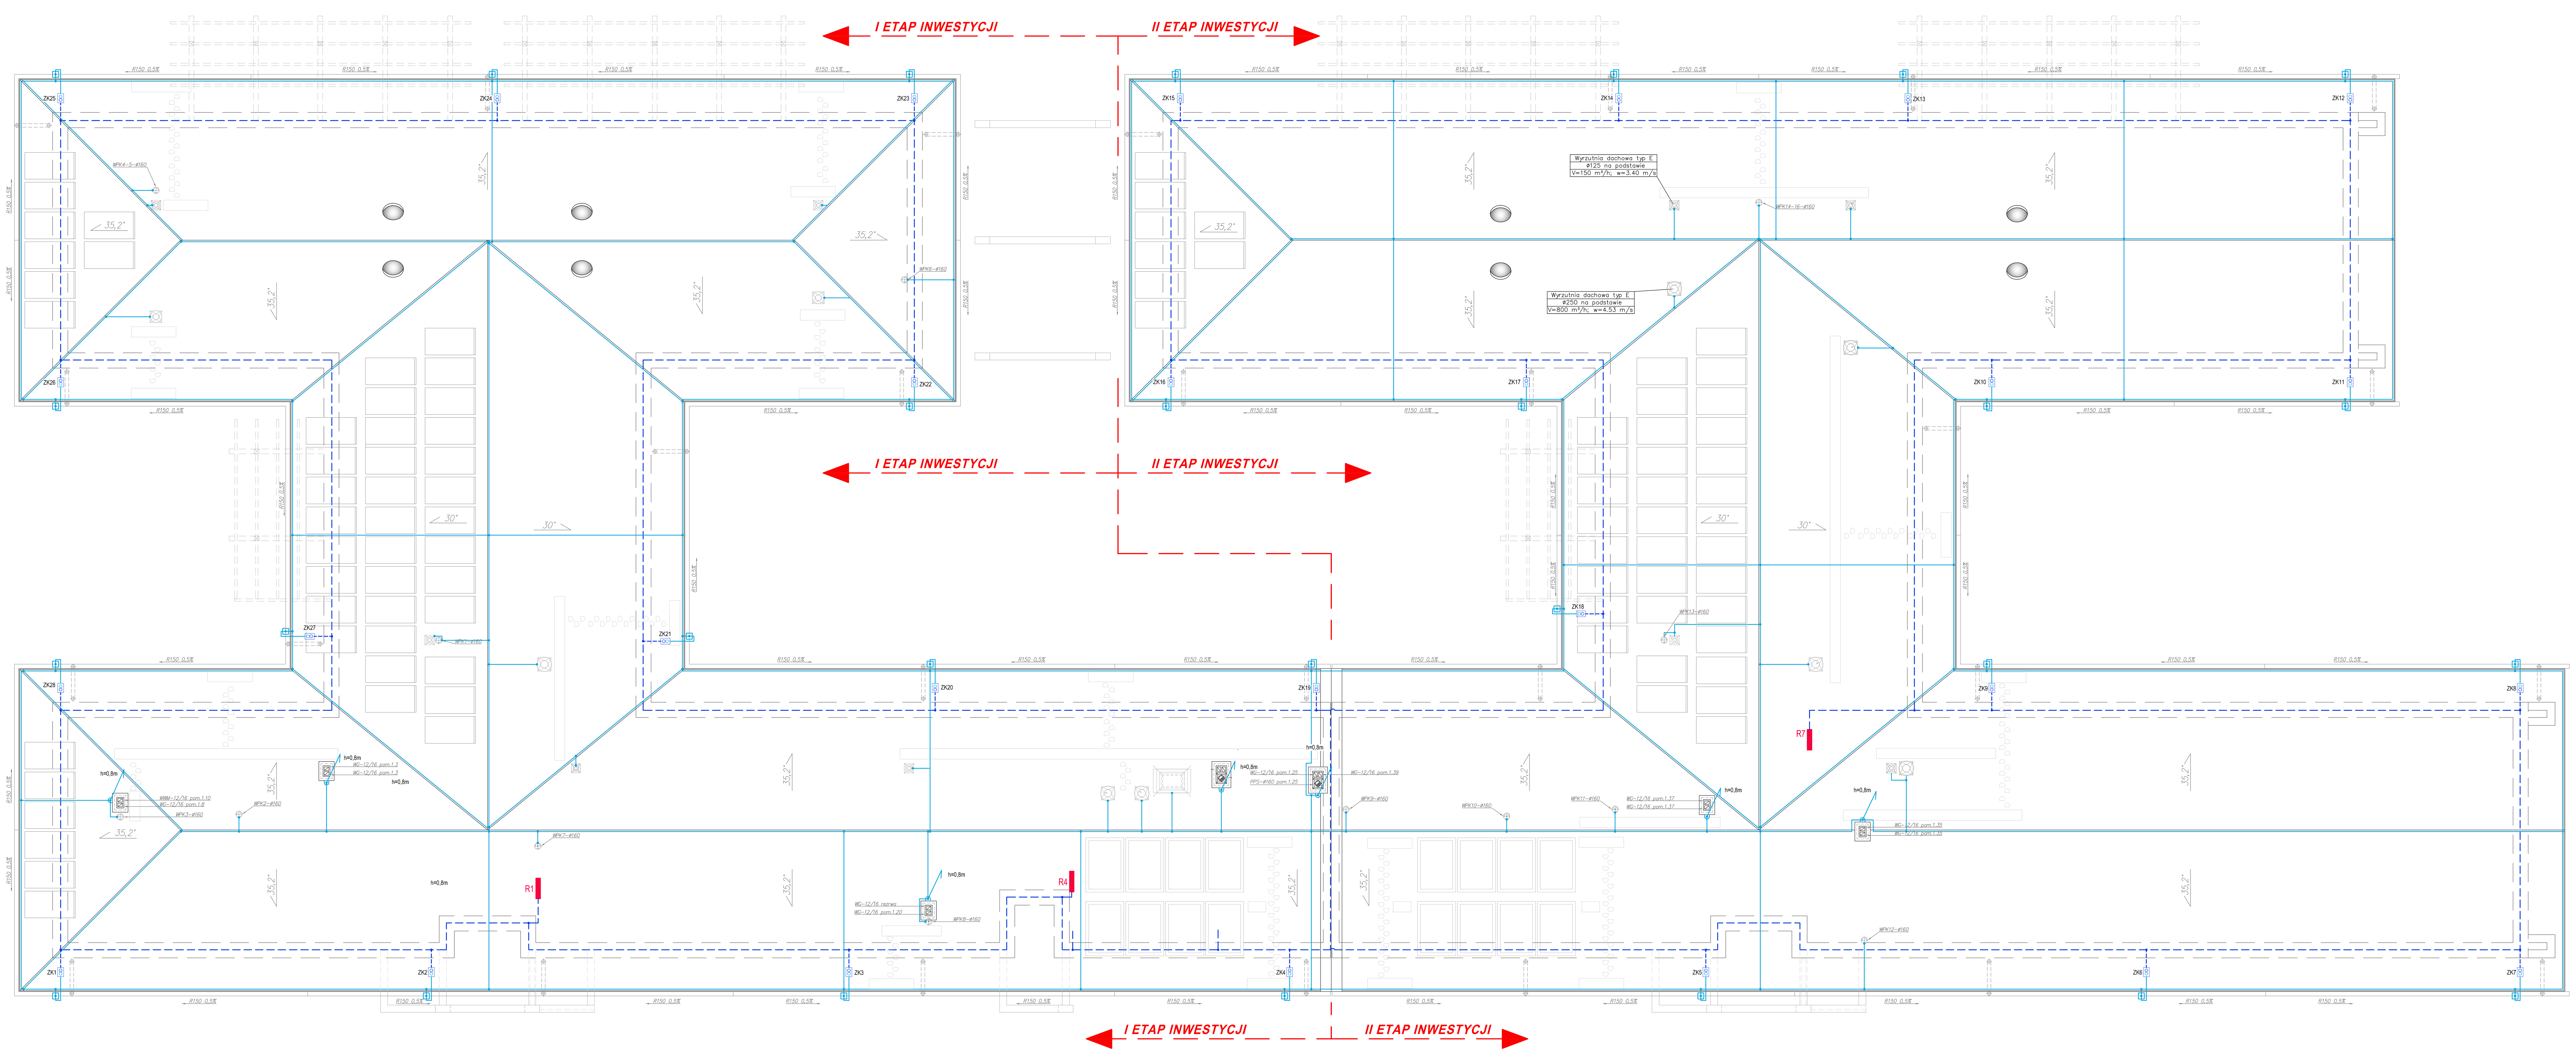

- Połączenie spawane w ziemi
- Połączenie skręcane
- Złącze rynnowe
- Złącze kontrolne w skrzynce rewizyjnej w gruncie
- Zwód pionowy mocowany do komina h - wysokość mierzona od górnej płaszczyzny komina
- Zwód poziomy DFe Ø8mm na uchwytach systemowych
- Uziom wykonany płaskownikiem FeZn 30x4 mm
- Przewód odprowadzający prowadzić pod ociepleniem w rurce z polietylenu usieciowanego o odporności udarowej 100kV pod tynkiem

ARCHIKON
ROBERT KRYŚPIAK
58 - 100 Świdnica, ul. Armii Krajowej 29/9
tel.: 74 - 85 - 20 - 600 lub 604 - 560 - 251
e-mail: biuro@archikon.net
NIP: 884-154-62-33, Regon: 890647666

NR RYSUNKU
E-02

NAZWA I ADRES OBIEKTU BUDOWLANEGO

BUDOWA OBIEKTU OŚWIATOWEGO PRZEDSZKOLA I ŻŁOBKA W UKŁADZIE PARTEROWEJ ZABUDOWY ATRIALNEJ PRZEWIDZIANEJ DO REALIZACJI W II ETAPACH PSZENNO DZ. NR 65/119, 65/118, 55, OBRĘB PSZENNO UL. SŁONECZNA, 58-125 PSZENNO

TYTUŁ RYSUNKU

RZUT DACHU
Plan instalacji odgromowej

STADIUM OPRACOWANIA: **PROJEKT BUDOWLANY**

SKALA: **1:100**

IMIĘ I NAZWISKO	SPEC./NR UPRAWNIEŃ	DATA	PODPIS
PROJEKTANT			
mgr inż. WOJCIECH JASIŃSKI	spec. inst. elektr. AU-F 2/197/81	09.2019	
OSOBY WSPÓŁPRACUJĄCE			
SPRAWDZAJĄCY			
mgr inż. EWA LEŚNIEWSKA	spec. inst. elektr. UAN.V-7342/3/47/93	09.2019	