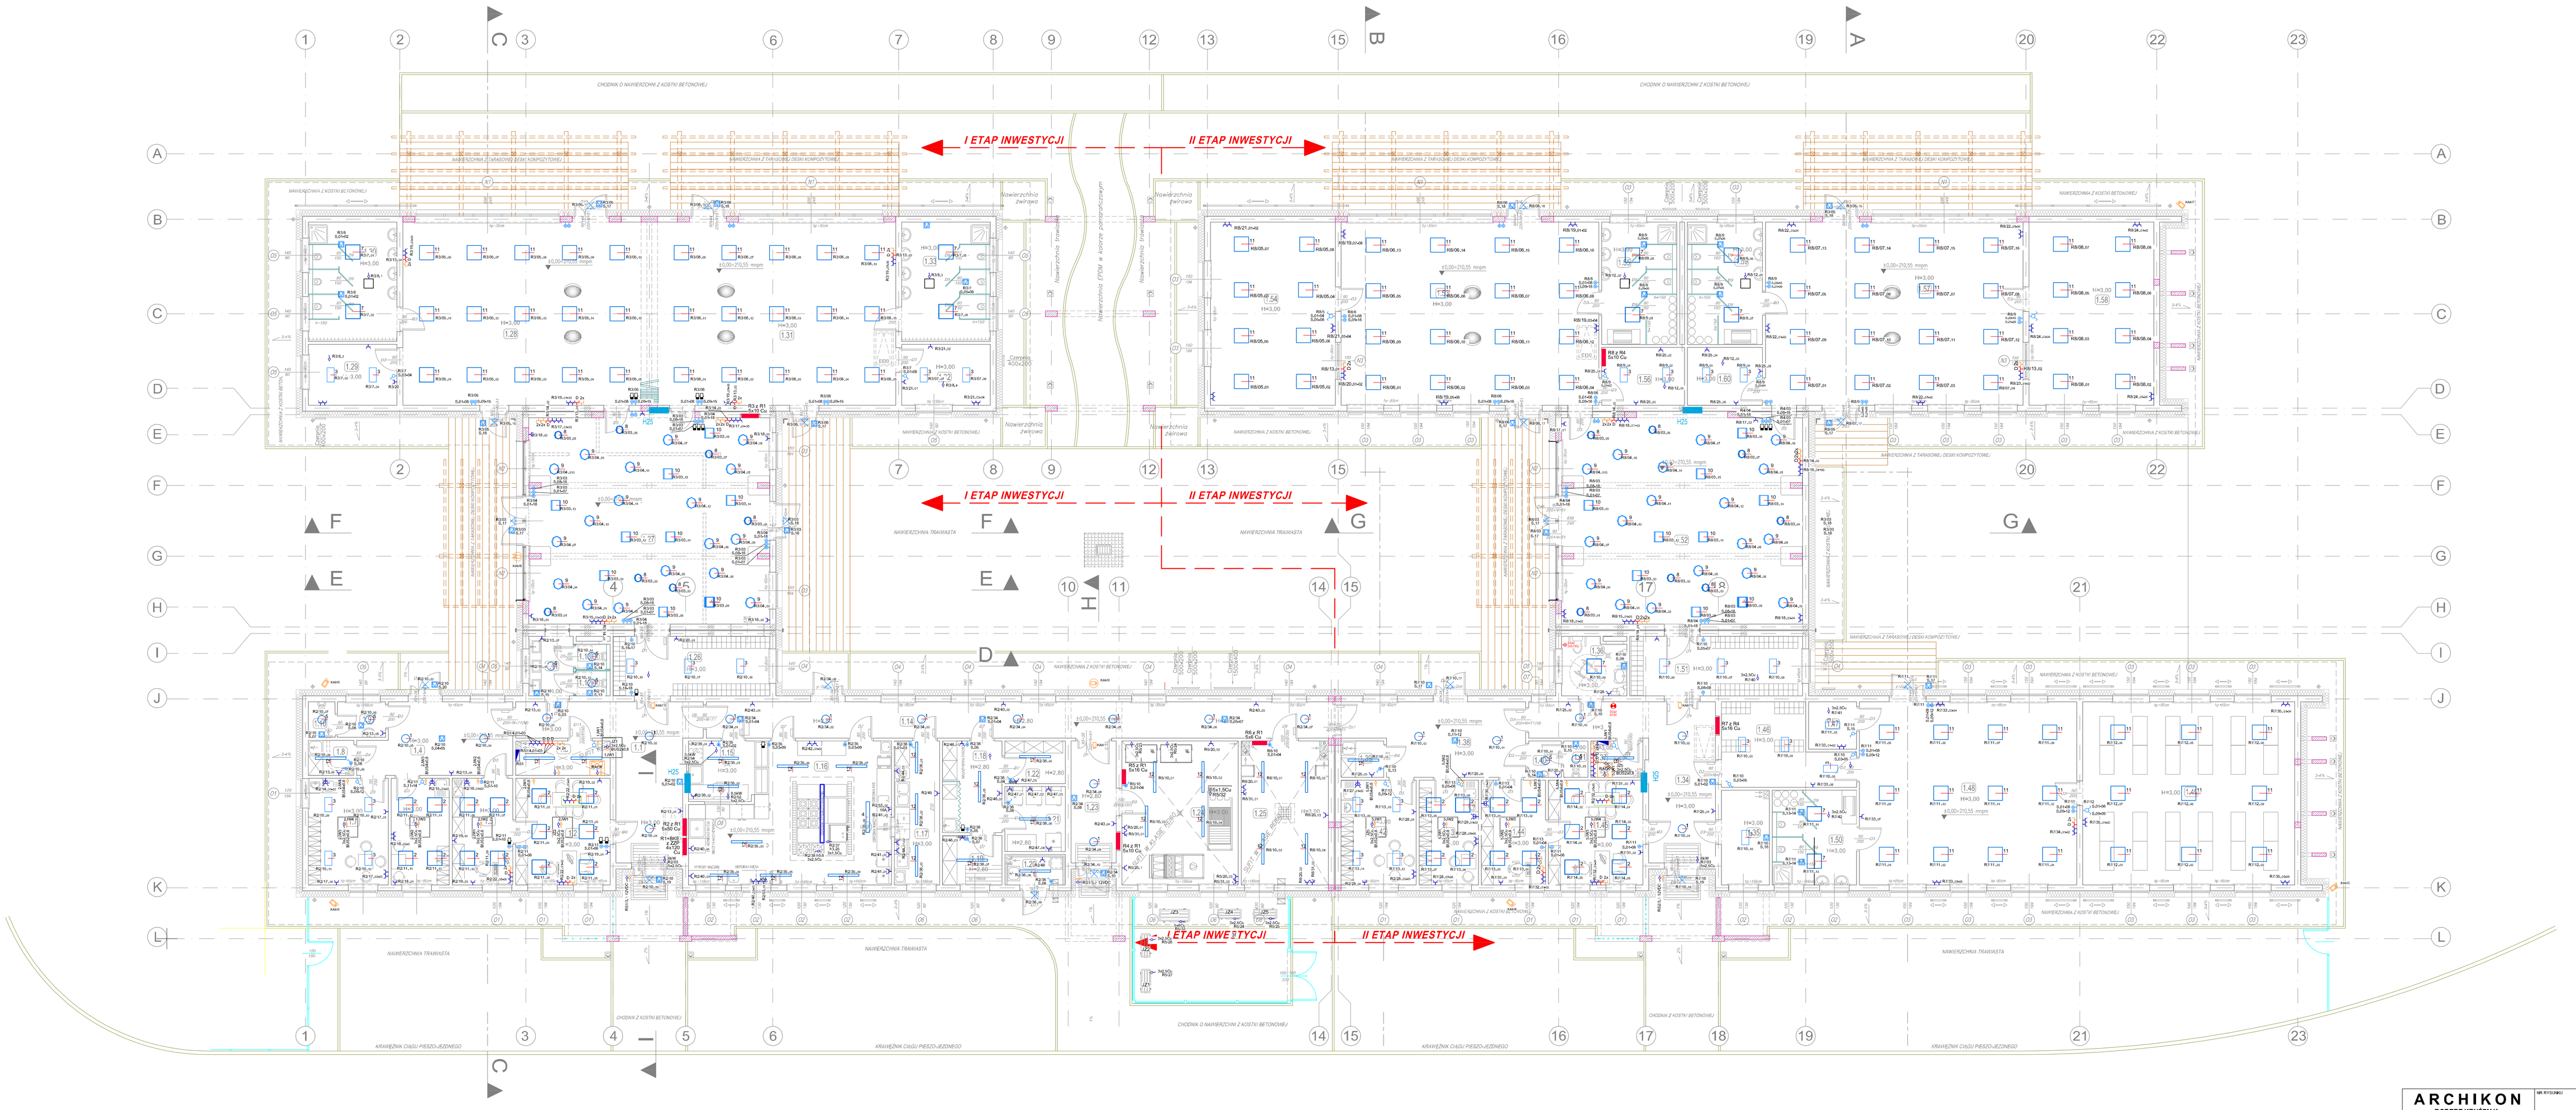
I ETAP INWESTYCJI
II ETAP INWESTYCJI
I ETAP INWESTYCJI
II ETAP INWESTYCJI
I ETAP INWESTYCJI
II ETAP INWESTYCJI
CHODNIK O NAWIERZCHNI Z KOSTKI BETONOWEJ
NAWIERZCHNIA Z KOSTKI BETONOWEJ
NAWIERZCHNIA TRAWIASTA
KRAWĘŻNIK OKŁADU PIESZO-JEZDNEGO
Nawierzchnia żwirowa
Nawierzchnia żwirowa
Nawierzchnia żwirowa