



# MIEJSCOWY PLAN ZAGOSPODAROWANIA PRZESTRZENNEGO OBSZARU POŁOŻONEGO WE WSI BYSTRZYCA GÓRNA GMINA ŚWIDNICA

SKALA 1:1000

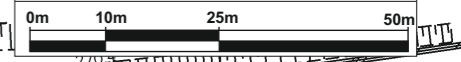

## SCHEMAT OBSŁUGI KOMUNIKACYJNEJ

- granica opracowania planu
- wskazana obsługa komunikacyjna terenu opracowania poprzez drogi drogowe będące własnością gminy

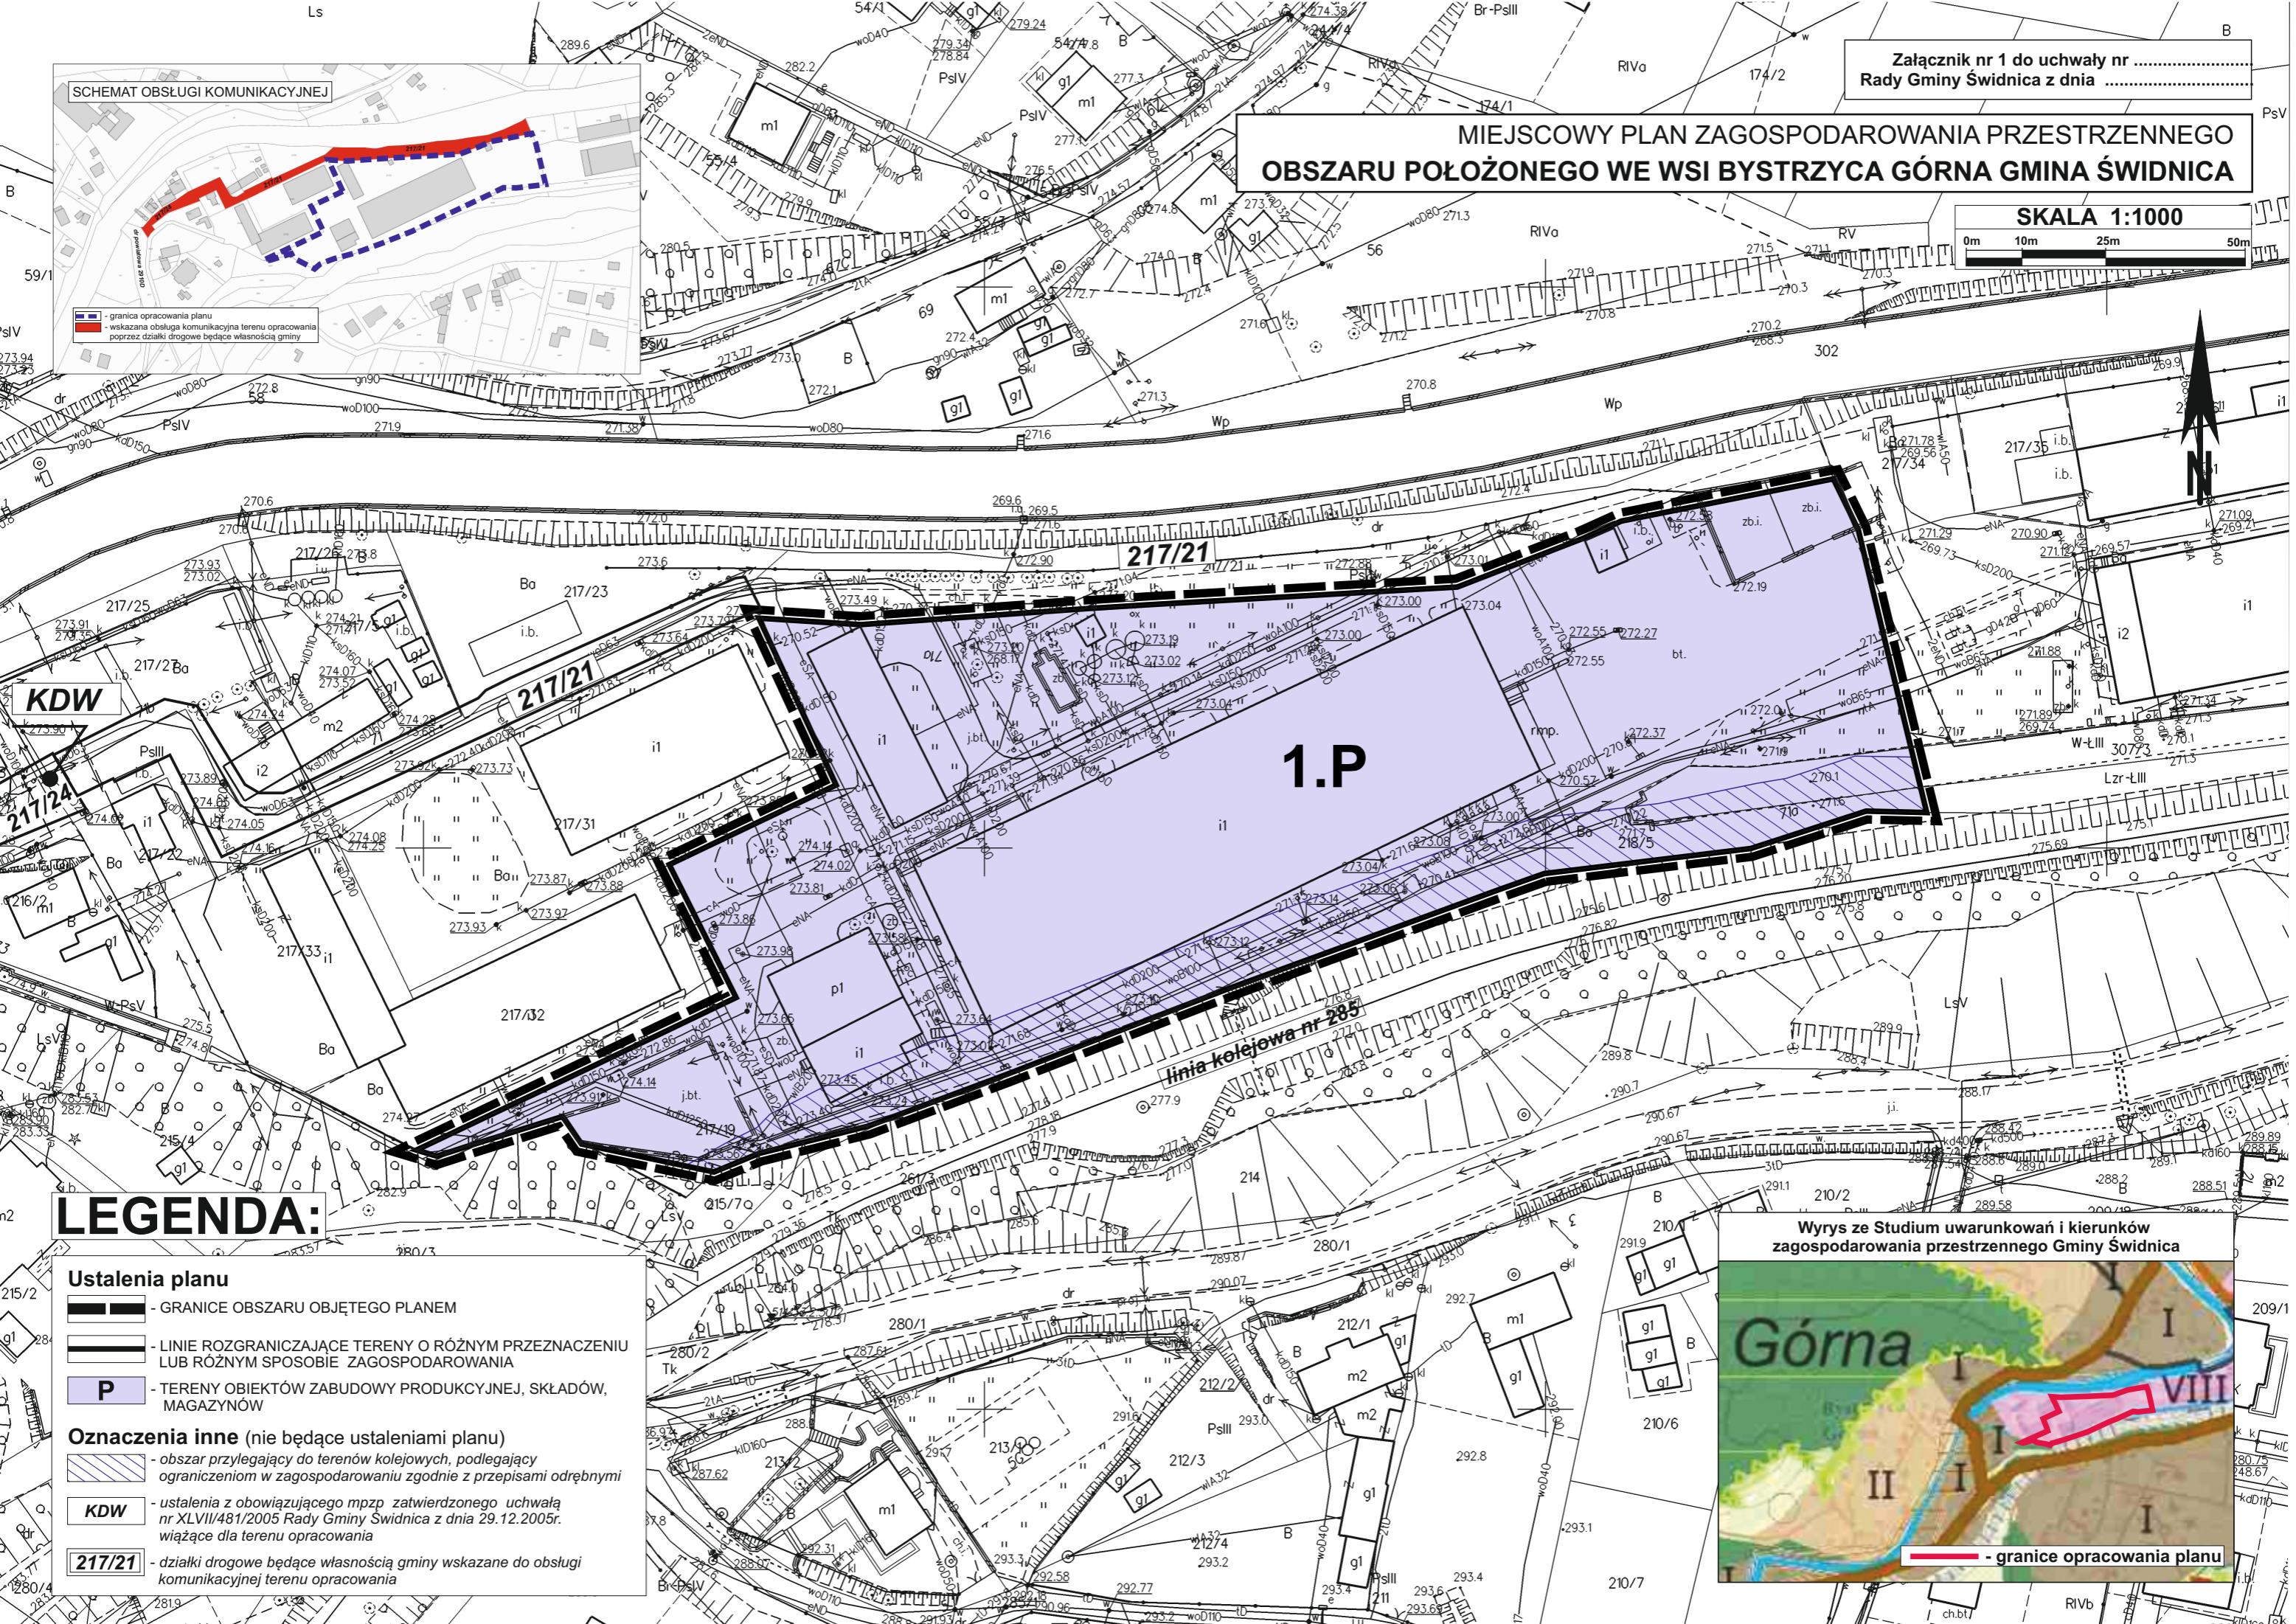

## LEGENDA:

### Ustalenia planu

- GRANICE OBSZARU OBJĘTEGO PLANEM
- LINIE ROZGRANICZAJĄCE TERENY O RÓŻNYM PRZEZNACZENIU LUB RÓŻNYM SPOSOBIE ZAGOSPODAROWANIA
- TERENY OBJĘTYCH ZABUDOWY PRODUKCYJNEJ, SKŁADÓW, MAGAZYNÓW

### Oznaczenia inne (nie będące ustaleniami planu)

- obszar przylegający do terenów kolejowych, podlegający ograniczeniom w zagospodarowaniu zgodnie z przepisami odrębnymi
- KDW** - ustalenia z obowiązującego mppz zatwierdzonego uchwałą nr XLVII/481/2005 Rady Gminy Świdnica z dnia 29.12.2005r. wiążące dla terenu opracowania
- 217/21** - działki drogowe będące własnością gminy wskazane do obsługi komunikacyjnej terenu opracowania

### Wyrys ze Studium uwarunkowań i kierunków zagospodarowania przestrzennego Gminy Świdnica

