


KOPIA MAPY ZASADNICZEJ
Sekcje mapy: 5.141.34.23.2; 5.141.34.24.1
obr. Lutomia Dolna 0013: dz. 397, 402, 403/1, 403/2, 404, 405
SKALA 1:1000

Załącznik nr 1 do uchwały nr
Rady Gminy Świdnica z dnia

MIEJSCOWY PLAN ZAGOSPODAROWANIA PRZESTRZENNEGO
OBSZARU POŁOŻONEGO WE WSI LUTOMIA DOLNA, GMINA ŚWIDNICA

SKALA 1:1000
0m 10m 25m 50m
Mapa pomniejszona
obowiązuje skala liniowa

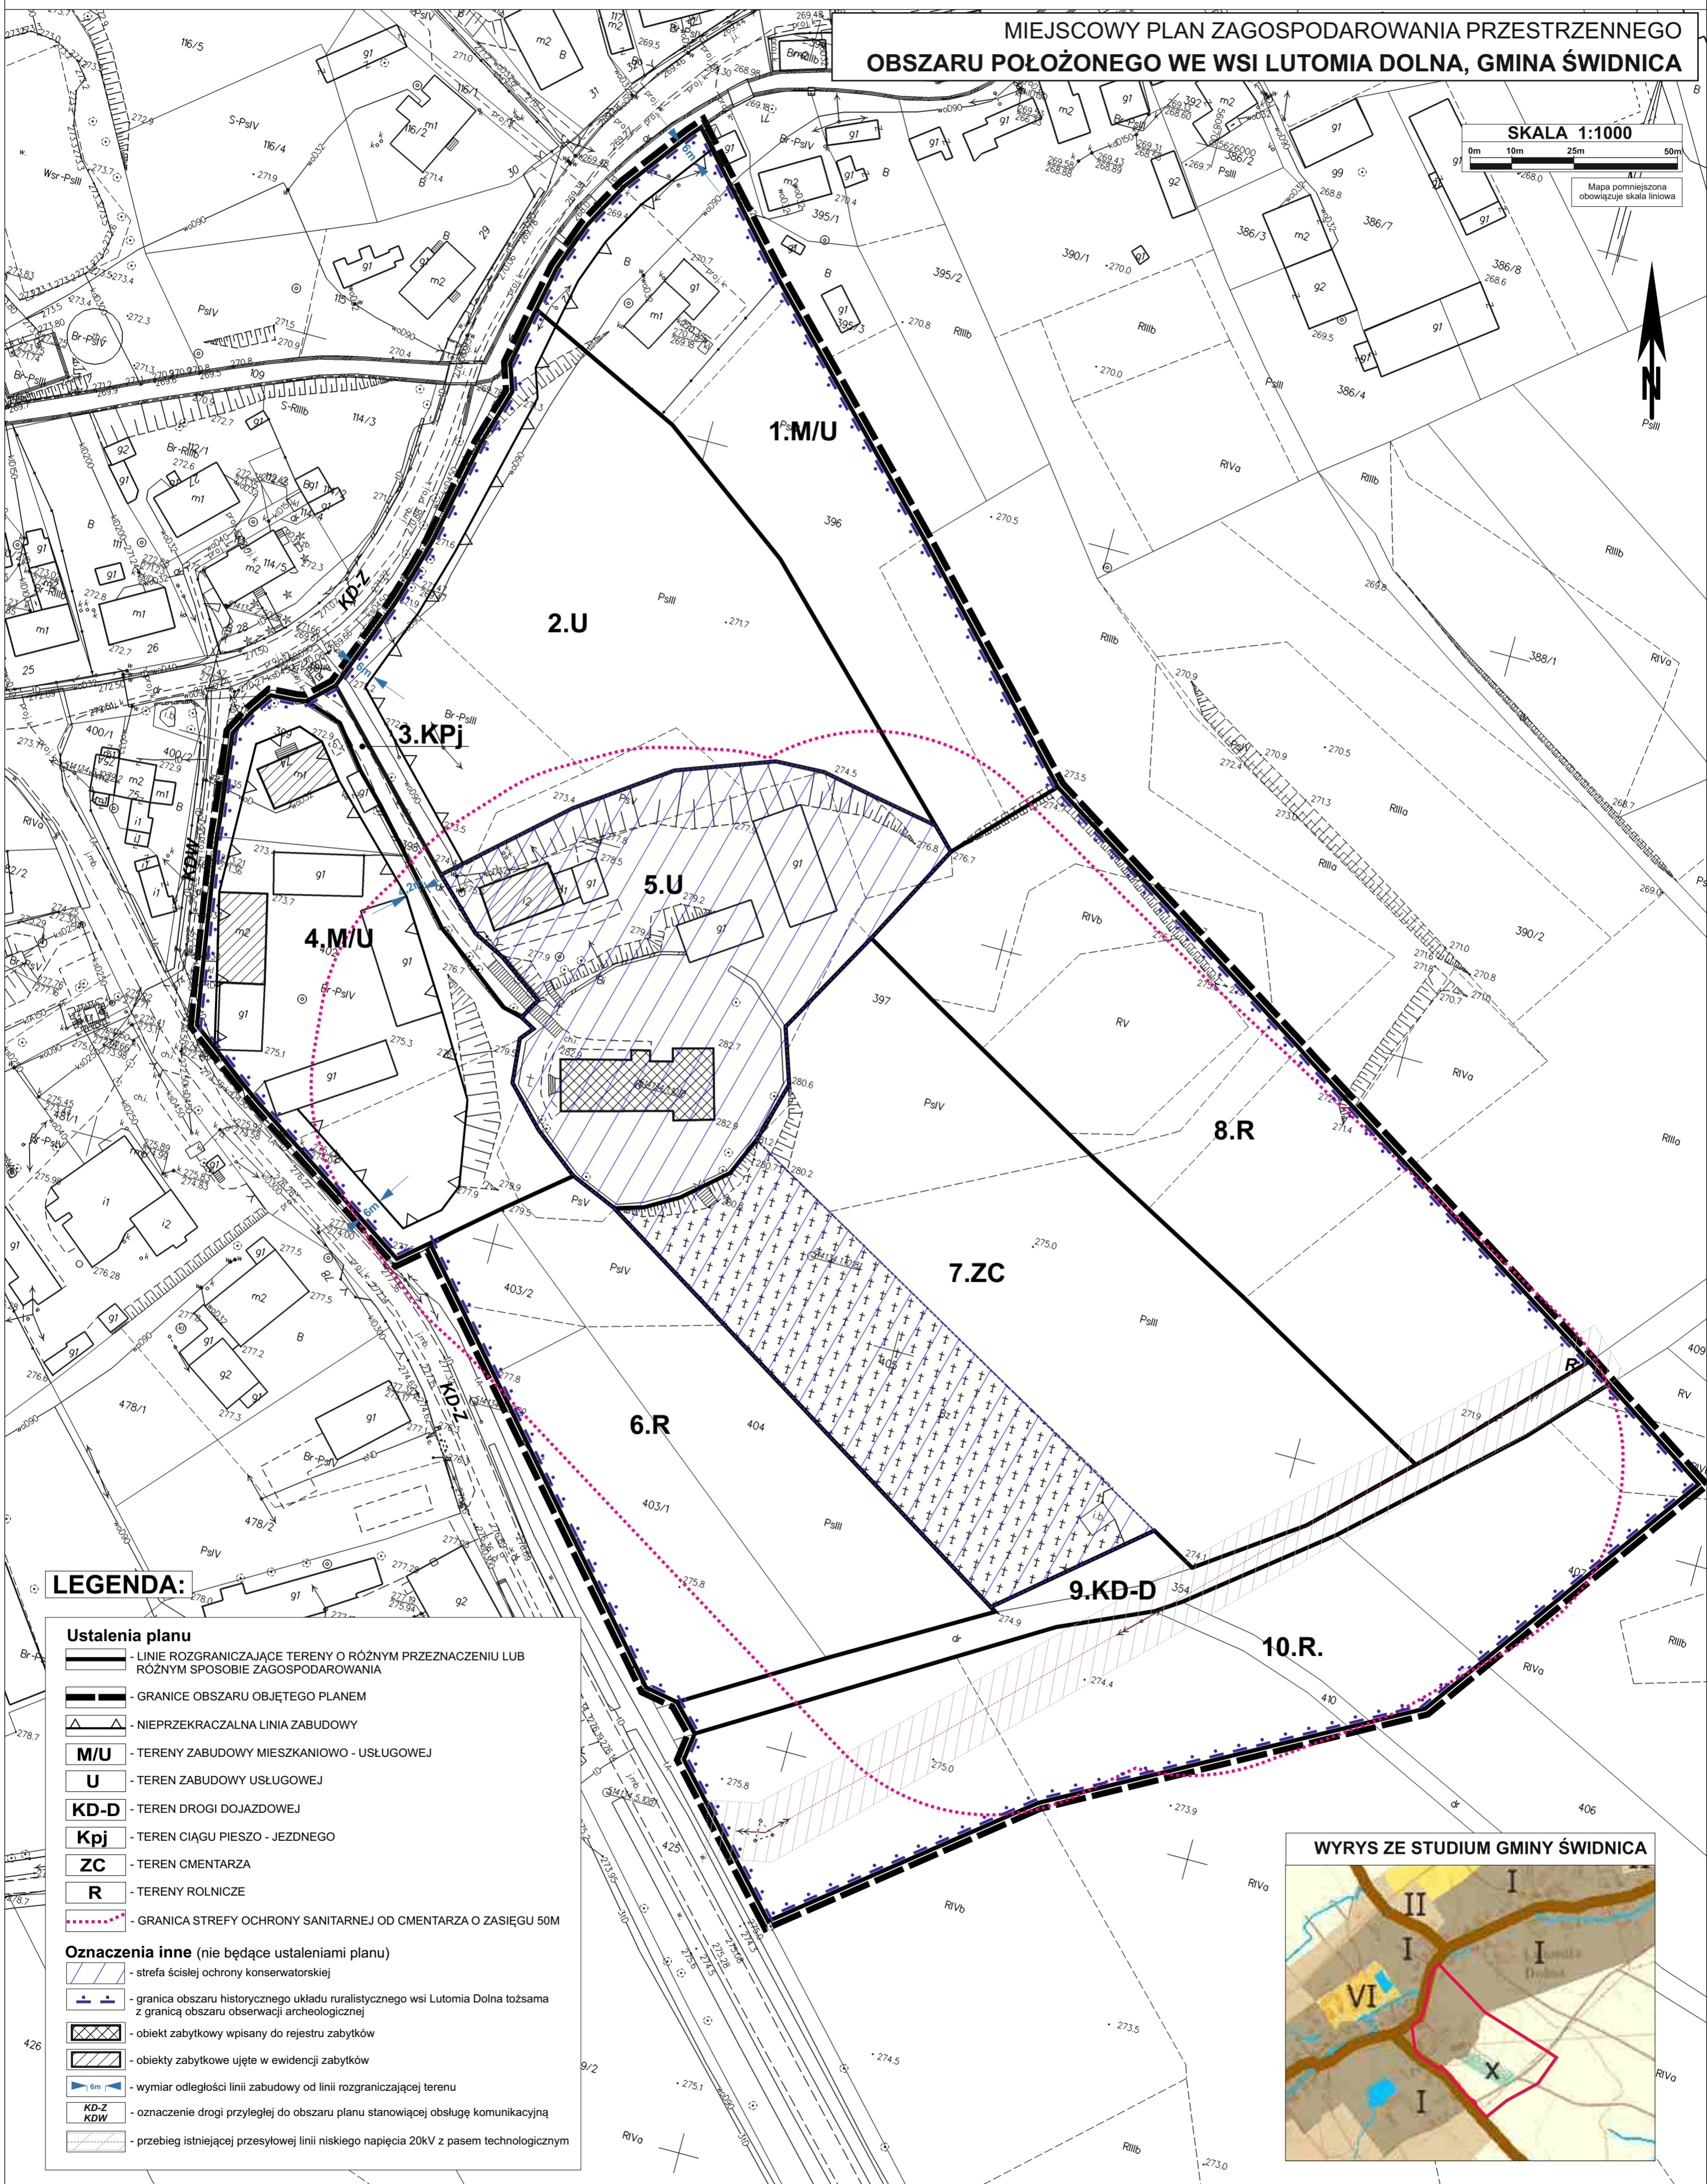

LEGENDA:

Ustalenia planu

- LINIE ROZGRANICZAJĄCE TERENY O RÓŻNYM PRZEZNACZENIU LUB RÓŻNYM SPOSOBIE ZAGOSPODAROWANIA
- GRANICE OBSZARU OBJĘTEGO PLANEM
- NIEPRZEKACZALNA LINIA ZABUDOWY
- M/U** - TERENY ZABUDOWY MIESZKANIOWO - USŁUGOWEJ
- U** - TEREN ZABUDOWY USŁUGOWEJ
- KD-D** - TEREN DROGI DOJAZDOWEJ
- Kpj** - TEREN CIĄGU PIESZO - JEZDNEGO
- ZC** - TEREN CMENTARZA
- R** - TERENY ROLNICZE
- GRANICA STREFY OCHRONY SANITARNEJ OD CMENTARZA O ZASIĘGU 50M

Oznaczenia inne (nie będące ustaleniami planu)

- strefa ścisłej ochrony konserwatorskiej
- granica obszaru historycznego układu ruralistycznego wsi Lutomia Dolna tożsama z granicą obszaru obserwacji archeologicznej
- obiekt zabytkowy wpisany do rejestru zabytków
- obiekty zabytkowe ujęte w ewidencji zabytków
- wymiar odległości linii zabudowy od linii rozgraniczającej terenu
- KD-Z**
KDW - oznaczenie drogi przyległej do obszaru planu stanowiącej obsługę komunikacyjną
- przebieg istniejącej przesyłowej linii niskiego napięcia 20kV z pasem technologicznym

WYRYS ZE STUDIUM GMINY ŚWIDNICA

