


Część zamówienia nr 2  
załącznik nr 3

Potok Jabłonec km 16+000-16+300 (dz. 422/1 obręb Słotwina); 17+725-18+925 (dz. 1138, 1142 obręb Witoszów Dolny) - usunięcie roślin inwazyjnych (barszcz Sosnowskiego i rdestu) z utrzymaniem koryta cieku  
PRZEDMIAR

Lp.	Opis i wyliczenia	j.m.	Poszcz.	Razem
Potok Jabłonec km 16+000-16+300 (dz. 422/1 obręb Słotwina); 17+725-18+925 (dz. 1138, 1142 obręb Witoszów Dolny) - usunięcie roślin inwazyjnych (barszcz Sosnowskiego i rdestu) z utrzymaniem koryta cieku				
1	Wykoszenie zasadnicze - I pokos			
d.1	Ręczne wykoszenie porostów roślinnych ze skarp i dna cieku kosą spalinową (bez skupisk barszczu i rdestu w ilości 1000 m <sup>2</sup> ) (920+270+300)*4*2-1000	m <sup>2</sup>		
			10920,000	
			RAZEM	10920,000
2	Zgrabienie wykoszonych porostów ze skarp i dna koryta cieku ze złożeniem w kopki wzdłuż krawędzi	m <sup>2</sup>		
d.1	skarp			
	10920	m <sup>2</sup>	10920,000	
			RAZEM	10920,000
3	Usunięcie skupisk barszczu i rdestu kosą spalinową. UWAGA : należy zachować zasady BHP i wszelkie środki ostrożności podczas wykonywania prac, prace należy wykonać z zastosowaniem odpowiednich środków ochrony osobistej pracowników wykonujących prace.	ha		
d.1	100*10/10000		0,100	
			RAZEM	0,100
4	Załadunek i odwóz skoszonego porostu roślin inwazyjnych (barszczu oraz rdestu) do 2 km celem ich utylizacji	mp		
d.1	1000/100*3	mp	30,000	
			RAZEM	30,000
5	Dodatek za każde dalsze 0.5 km wywozu powyżej 2 km	mp		
d.1	Krotność = 20			
	30	mp	30,000	
			RAZEM	30,000
6	Oczyszczenie terenu ze śmieci zalegających w korycie rzeki i na skarpach w rejonie mostu drogowego	m <sup>3</sup>		
d.1	z wywozem śmieci na wysypisko na odległość do 2 km			
	0,5	m <sup>3</sup>	0,500	
			RAZEM	0,500
7	Dodatek za dalsze 0.5 km wywozu powyżej 2 km	m <sup>3</sup>		
d.1	Krotność = 20			
	0,5	m <sup>3</sup>	0,500	
			RAZEM	0,500
2	Wykoszenie uzupełniające - II pokos (przyjęto wsp. zmniejszający 0,8 w II koszeniu)			
8	Usunięcie skupisk barszczu i rdestu kosą spalinową. UWAGA : należy zachować zasady BHP i wszelkie środki ostrożności podczas wykonywania prac, prace należy wykonać z zastosowaniem odpowiednich środków ochrony osobistej pracowników wykonujących prace	ha		
d.2	0,8*100*10/10000		0,080	
			RAZEM	0,080
9	Załadunek i odwóz skoszonego porostu roślin inwazyjnych (barszczu oraz rdestu) na odległość do 2 km celem utylizacji	mp		
d.2	0,8*1000/100*3	mp	24,000	
			RAZEM	24,000
10	Dodatek za każde dalsze 0.5 km wywozu powyżej 2 km	mp		
d.2	Krotność = 20			
	24	mp	24,000	
			RAZEM	24,000
11	Oczyszczenie terenu ze śmieci zalegających w korycie rzeki i na skarpach w rejonie mostu drogowego	m <sup>3</sup>		
d.2	z wywozem śmieci na wysypisko na odległość do 2 km			
	0,5	m <sup>3</sup>	0,500	
			RAZEM	0,500
12	Dodatek za dalsze 0.5 km wywozu powyżej 2 km	m <sup>3</sup>		
d.2	Krotność = 20			
	0,5	m <sup>3</sup>	0,500	
			RAZEM	0,500
3	Usunięcie wlatrolomów i połamanych gałęzi drzew zalegających na skarpach i w korycie rzeki - pocięcie drewna i gałęzi, wyciągnięcie pociętych kłód drewna ze złożeniem na skarpi rzeki poza zasięgiem wód wezbraniowych, uporządkowanie terenu przez zebranie i zagospodarowanie odpadów po cięciach			
13	Cięcie drzew piłą mechaniczną leżących w korycie z przygotowaniem do wydobycia o średnicy do 65 cm	szt.		
d.3	4	szt.	4,000	
			RAZEM	4,000
14	Dodatkowe pocięcie dłużyc na odcinki umożliwiające wydobycie z koryta.	szt.		
d.3	Wsp. do RS=0,25			
	4*4	szt.	16,000	
			RAZEM	16,000
15	Praca ciągnika kołowego wraz z dojazdem lub wyciągarki	mg		
d.3	4*3	mg	12,000	
			RAZEM	12,000
16	Oczyszczenie terenu z pozostałości po wydobyciu zatoru z wywiezieniem na odległość do 2 km	m <sup>2</sup>		
d.3	Przyjęto 0,1mp/m <sup>2</sup> ; 0,05t/mp			
	4*100	m <sup>2</sup>	400,000	
			RAZEM	400,000
17	Koszt zebrania śmieci i zagospodarowania zebranych odpadów	mp		
d.3	4*10	mp	40,000	
			RAZEM	40,000

Część zaopiniowania nr 2  
załącznik nr 3

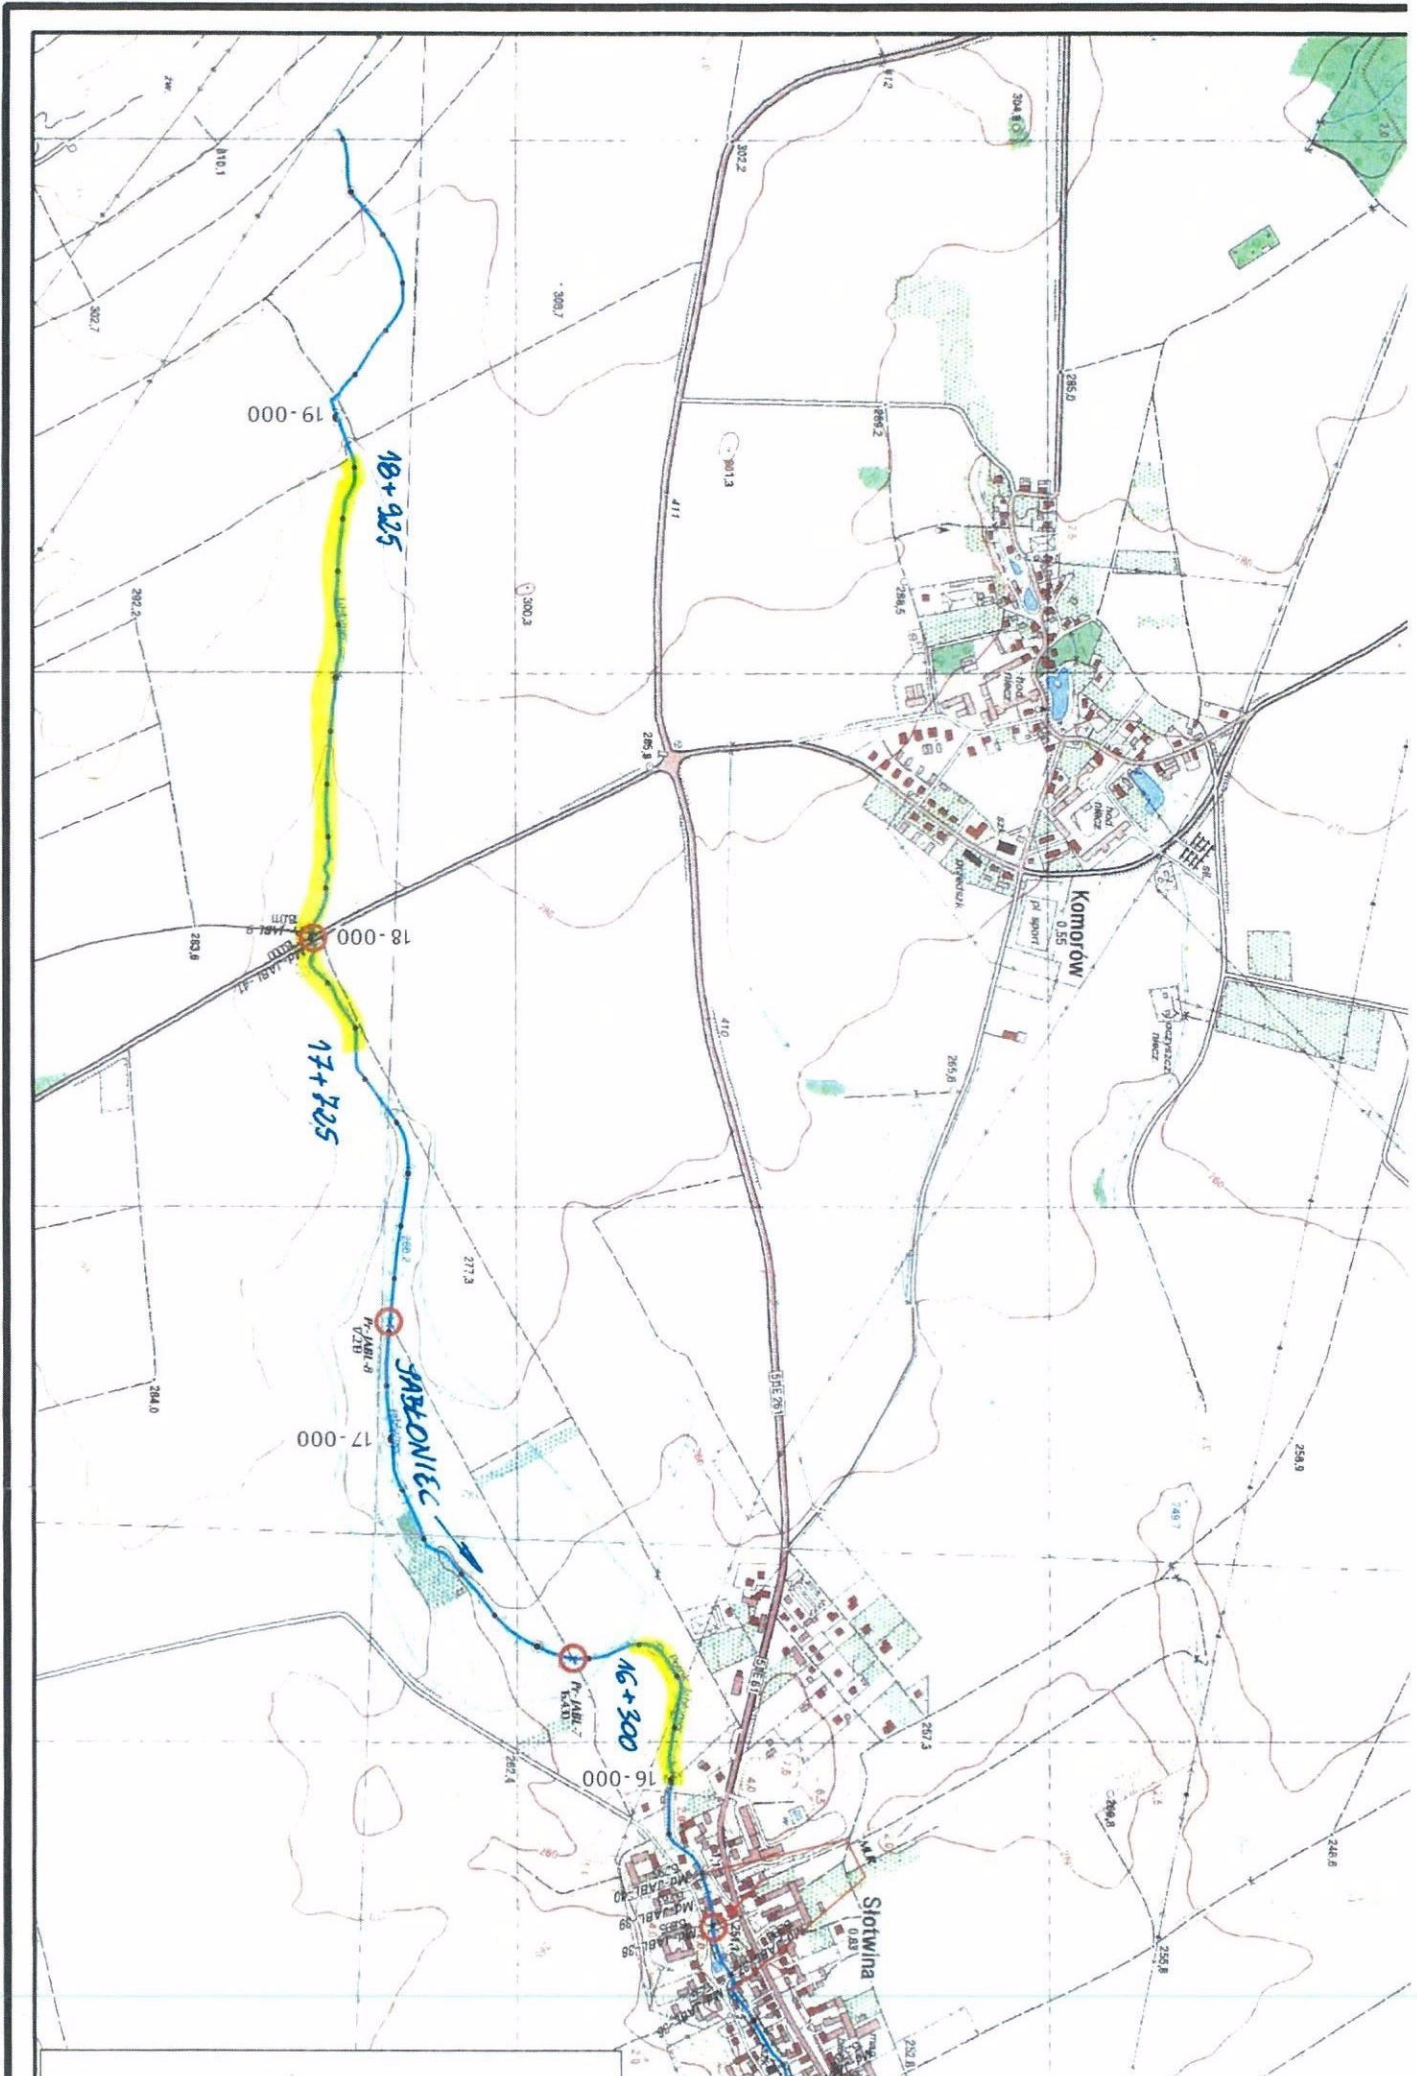

u

ukł. wys.

Załącznik nr 3

Szczegóły działki



Działka 1/1

Działki

1142

Numer:	1142
Identyfikator:	021907_2.0029-1142
Obsz. ewidencyjny:	Witoszów Dolny
Arkusz:	1
Jednostka rejestrowa:	G812
Numer KW:	- brak uprawnień -
Powierzchnia ewid. [ha]:	0.06
Klasa użytki:	Wp
Adres:	Witoszów Dolny
Atrybuty dodatkowe:	

część z numerem nr 2  
Załącznik nr 3

ukł. 2000 stre

ukł. wys. EVRS 2007

Skala: 1:5 000



Szczegóły działki




Działy

1138

Działka 1/1

Numer:	1138
Identyfikator:	021907_2.0029.1138
Obsz. ewidencyjny:	Witoszów Dolny
Arkusz:	1
Jednostka rejestrowa:	G812
Numer KW:	- brak uprawnień -
Powierzchnia ewid. [ha]:	0.27
Klasozycie:	Wp
Adres:	Witoszów Dolny
Atrybuty dodatkowe:	

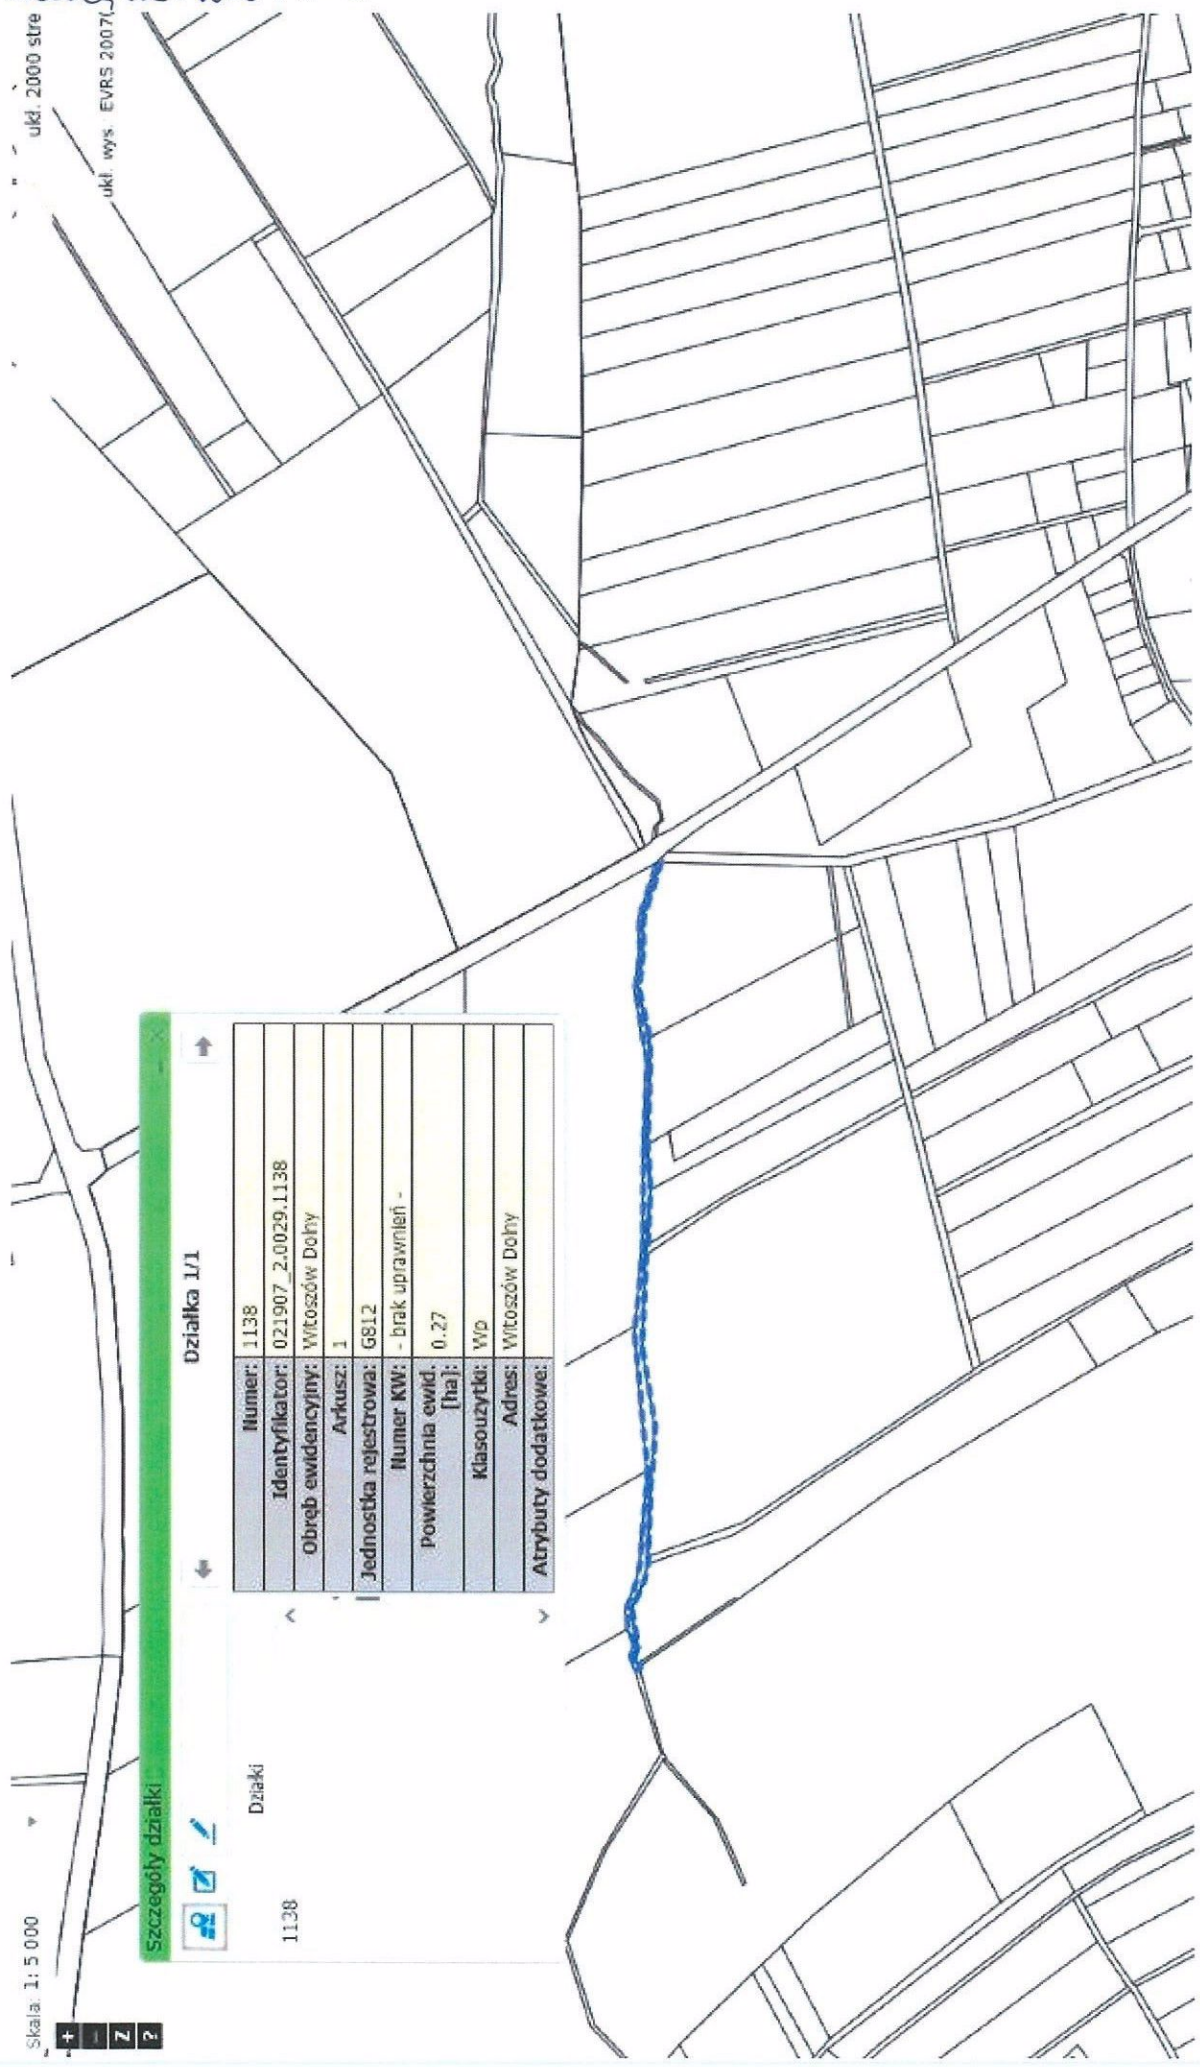

zgodnie z zamówieniem nr 2  
załącznik nr 3

