

ZAKŁADNIK NR 3

Potok Jabłonic km 16+000-16+300 (dz. 422/1 obręb Słotwina); 17+725-18+925 (dz. 1138, 1142 obręb Witoszów Dolny) - usunięcie roślin inwazyjnych (barszczu Sosnowskiego i redestu) z utrzymaniem koryta cieku
PRZEDMIAR

Lp.	Opis i wyliczenia	j.m.	Poszcz.	Razem
Potok Jabłonic km 16+000-16+300 (dz. 422/1 obręb Słotwina); 17+725-18+925 (dz. 1138, 1142 obręb Witoszów Dolny) - usunięcie roślin inwazyjnych (barszczu Sosnowskiego i redestu) z utrzymaniem koryta cieku				
1	Wykoszenie zasadnicze - I pokos			
d 1	Ręczne wykoszenie porostów roślinnych ze skarp i dna cieku kosą spalinową (bez skupisk barszczu i redestu w ilości 1000 m ²) (920+270+300)*4*2-1000	m ²		
			10920,000	
			RAZEM	10920,000
2	Zgrabienie wykoszonych porostów ze skarp i dna koryta cieku ze złożeniem w kopki wzdłuż krawędzi	m ²		
d 1	skarp			
	10920	m ²	10920,000	
			RAZEM	10920,000
3	Usunięcie skupisk barszczu i redestu kosą spalinową. UWAGA : należy zachować zasady BHP i wszelkie środki ostrożności podczas wykonywania prac, prace należy wykonać z zastosowaniem odpowiednich środków ochrony osobistej pracowników wykonujących prace.	ha		
d 1	100*10/10000	ha	0,100	
			RAZEM	0,100
4	Załadunek i odwóz skoszonego porostu roślin inwazyjnych (barszczu oraz redestu) do 2 km celem ich utylizacji	mp		
d 1	1000/100*3	mp	30,000	
			RAZEM	30,000
5	Dodatek za każde dalsze 0.5 km wywozu powyżej 2 km	mp		
d 1	Krotność = 20			
	30	mp	30,000	
			RAZEM	30,000
6	Oczyszczenie terenu ze śmieci zalegających w korycie rzeki i na skarpach w rejonie mostu drogowego	m ³		
d 1	z wywozem śmieci na wysypisko na odległość do 2 km			
	0,5	m ³	0,500	
			RAZEM	0,500
7	Dodatek za dalsze 0.5 km wywozu powyżej 2 km	m ³		
d 1	Krotność = 20			
	0,5	m ³	0,500	
			RAZEM	0,500
2 Wykoszenie uzupełniające - II pokos (przyjęto wsp. zmniejszający 0,8 w II koszeniu)				
8	Usunięcie skupisk barszczu i redestu kosą spalinową. UWAGA : należy zachować zasady BHP i wszelkie środki ostrożności podczas wykonywania prac, prace należy wykonać z zastosowaniem odpowiednich środków ochrony osobistej pracowników wykonujących prace	ha		
d 2	0,8*100*10/10000	ha	0,080	
			RAZEM	0,080
9	Załadunek i odwóz skoszonego porostu roślin inwazyjnych (barszczu oraz redestu) na odległość do 2 km celem utylizacji	mp		
d 2	0,8*1000/100*3	mp	24,000	
			RAZEM	24,000
10	Dodatek za każde dalsze 0.5 km wywozu powyżej 2 km	mp		
d 2	Krotność = 20			
	24	mp	24,000	
			RAZEM	24,000
11	Oczyszczenie terenu ze śmieci zalegających w korycie rzeki i na skarpach w rejonie mostu drogowego	m ³		
d 2	z wywozem śmieci na wysypisko na odległość do 2 km			
	0,5	m ³	0,500	
			RAZEM	0,500
12	Dodatek za dalsze 0.5 km wywozu powyżej 2 km	m ³		
d 2	Krotność = 20			
	0,5	m ³	0,500	
			RAZEM	0,500
3 Usunięcie wlatrolomów i połamanych gałęzi drzew zalegających na skarpach i w korycie rzeki - pocięcie drewna i gałęzi, wyciągnięcie pociętych kłód drewna ze złożeniem na skarpię rzeki poza zasięgiem wód wezbraniowych, uporządkowanie terenu przez zebranie i zagospodarowanie odpadów po cięciach				
13	Cięcie drzew piłą mechaniczną leżących w korycie z przygotowaniem do wydobycia o średnicy do 65 cm	szt.		
d 3	4	szt.	4,000	
			RAZEM	4,000
14	Dodatkowe pocięcie dłużyc na odcinki umożliwiające wydobycie z koryta.	szt.		
d 3	Wsp. do RS=0,25			
	4*4	szt.	16,000	
			RAZEM	16,000
15	Praca ciągnika kołowego wraz z dojazdem lub wyciągarki	mg		
d 3	4*3	mg	12,000	
			RAZEM	12,000
16	Oczyszczenie terenu z pozostałości po wydobyciu zatoru z wywiezieniem na odległość do 2 km	m ²		
d 3	Przyjęto 0,1mp/m ² ; 0,05U/mp			
	4*100	m ²	400,000	
			RAZEM	400,000
17	Koszt zebrania śmieci i zagospodarowania zebranych odpadów	mp		
d 3	4*10	mp	40,000	
			RAZEM	40,000

ukłd. 2000

ukt wys EVRS 2

Załącznik nr 3

Szczegóły działki



Działka

1142

Działka 1/1

Numer:	1142
Identyfikator:	021907_2-0029-1142
Obszr ewidencyjny:	Wicoszów Dolny
Arkusz:	1
Jednostka rejestrowa:	6812
Numer KW:	- brak uprawnień -
Powierzchnia ewid. [ha]:	0.06
Klasoztyk:	Wp
Adres:	Wicoszów Dolny
Atrybuty dodatkowe:	

Załącznik nr 3

skala 1: 5 000

ukł. 2000 stre

ukł. wys. EVRS 2007

Szczegóły działki




Dziąłka 1/1

Dziaki

1138

Numer:	1138
Identyfikator:	021907_2.0029.1138
Obsz. ewidencyjny:	Witoszów Dolny
Arkusz:	1
Jednostka rejestrowa:	GS12
Numer KW:	- brak uprawnień -
Powierzchnia ewid. [ha]:	0.27
Klasoztyki:	WD
Adres:	Witoszów Dolny
Atrybuty dodatkowe:	

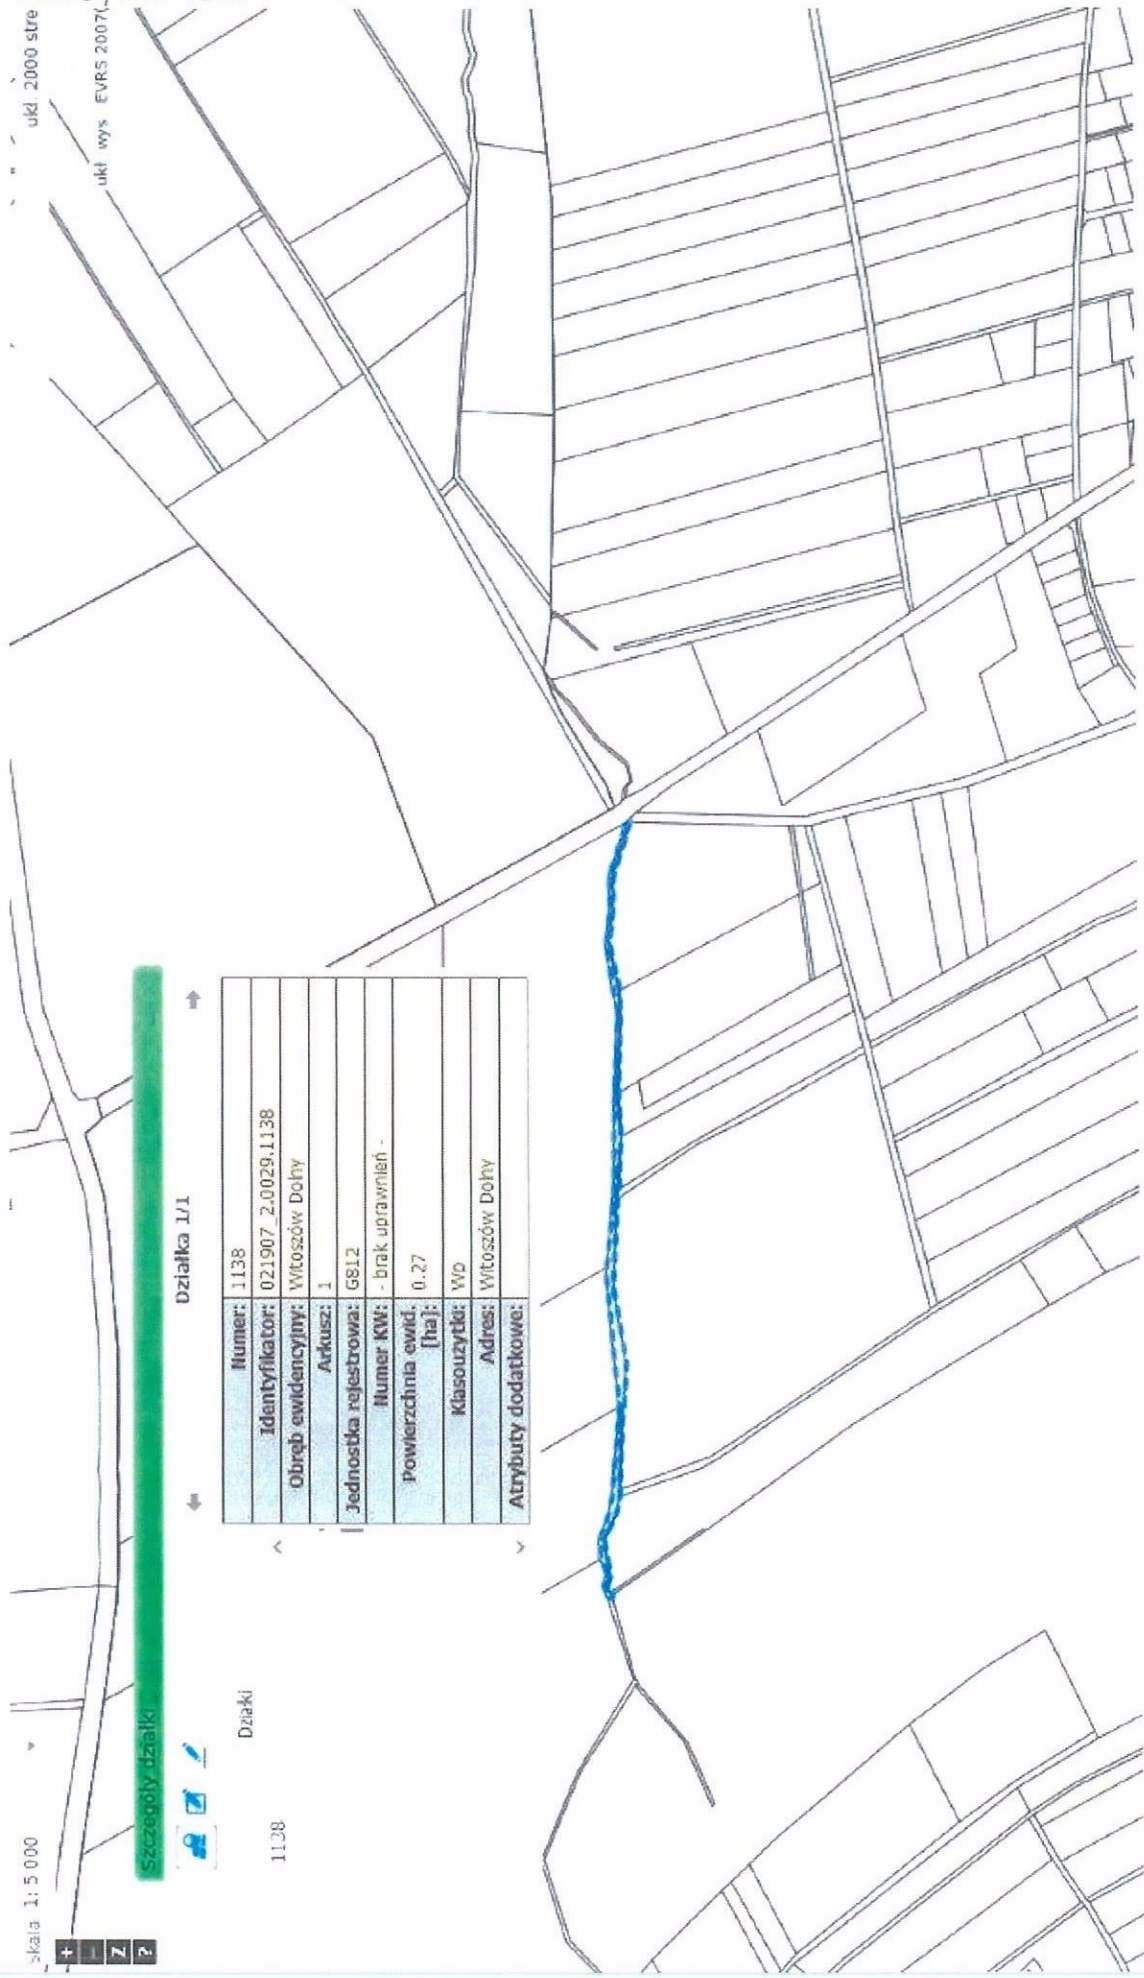

załącznik nr 3

