Gm. Świdnica woj. dolnośląskie

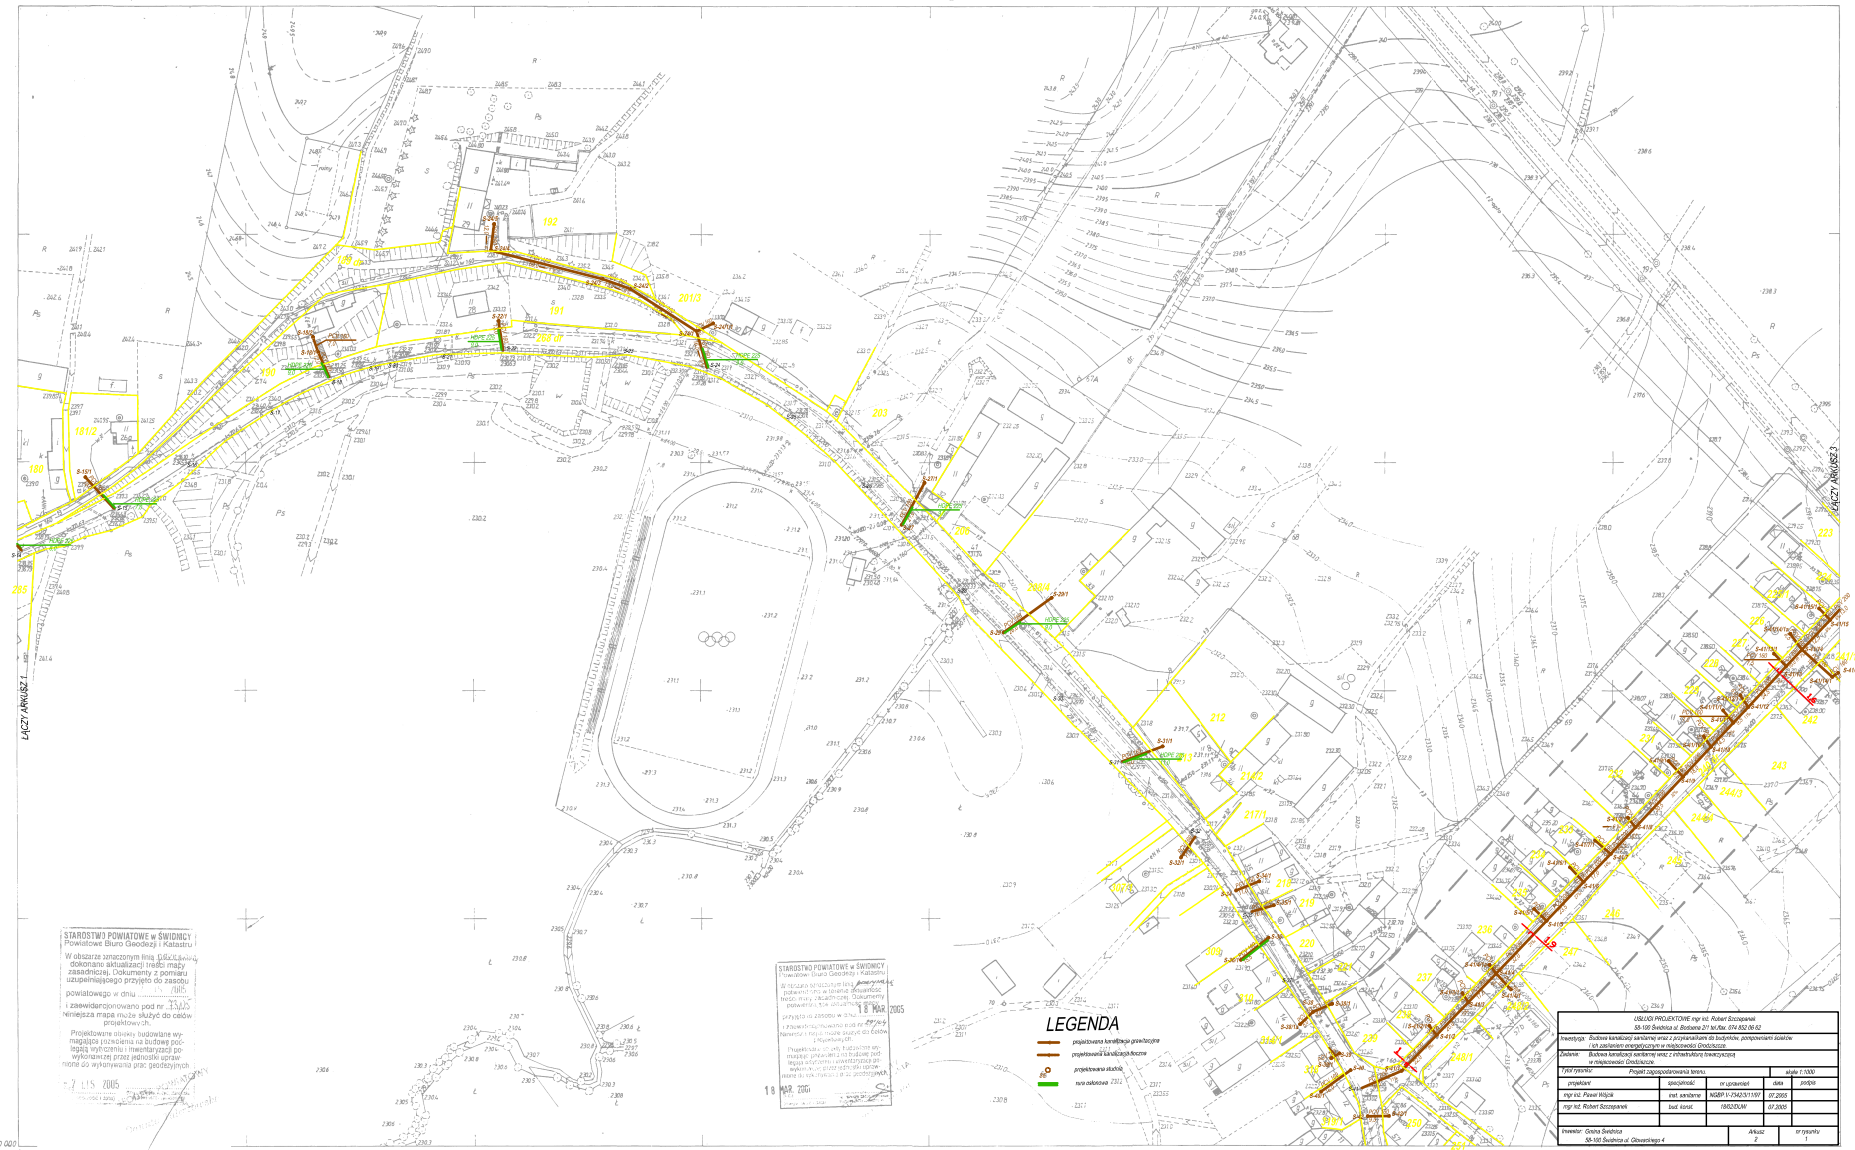

STAROSTWO POWIATOWE w ŚWIDNICY
Powiatowe Biuro Geodezji i Katastru

W obszarze oznaczonym linią [illegible] dokonano aktualizacji treści mapy zasadniczej. Dokumenty z pomiaru uzupełniającego przyjęto do zasobu powiatowego w dniu ..... 2005 i zaewidencjonowano pod nr ..... 2005 Niniejsza mapa może służyć do celów projektowych.

Projektowane obiekty budowlane wymagające rozwiązania na budowę podlegają wytyczeniu i inwentaryzacji powykonawczej przez jednostki uprawnione do wykonywania prac geodezyjnych.

7 LIS 2005

STAROSTWO POWIATOWE w ŚWIDNICY
Powiatowe Biuro Geodezji i Katastru

W obszarze oznaczonym linią [illegible] dokonano aktualizacji treści mapy zasadniczej. Dokumenty z pomiaru uzupełniającego przyjęto do zasobu powiatowego w dniu ..... 2005 i zaewidencjonowano pod nr ..... 2005 Niniejsza mapa może służyć do celów projektowych.

Projektowane obiekty budowlane wymagające rozwiązania na budowę podlegają wytyczeniu i inwentaryzacji powykonawczej przez jednostki uprawnione do wykonywania prac geodezyjnych.

18 MAR. 2005

18 MAR. 2005

USŁUGI PROJEKTOWE mgr inż. Robert Szczepaniak 55-100 Świdnica ul. Bolesława 2/1 tel./fax. 074 852 06 62			
Inwestycja: Budowa kanalizacji sanitarnej wraz z przyłączeniami do budynków, pompowniami ścieków i ich zasilaniem energetycznym w miejscowości Grodziszcze.			
Zadanie: Budowa kanalizacji sanitarnej wraz z infrastrukturą towarzyszącą w miejscowości Grodziszcze.			
Typ rysunku: Projekt zagospodarowania terenu			skala 1:1000
projektant	specjalność	nr uprawnień	data / podpis
mgr inż. Paweł Wójcik	inż. sanitarne	NGBP/V-/2442/3/1/99	07.2005
mgr inż. Robert Szczepaniak	bud. konst.	1BD/2DUW	07.2005
Inwestor: Gmina Świdnica 55-100 Świdnica ul. Głowackiego 4		Arkusz 2	nr rysunku 1

462.414.253
1:1000

MAPA SYTUACYJNO-WYSOKOŚCIOWA

Założona w r. 1991 przez
SPÓŁDZIELCZE BIURO PROJEKTOWO-WYKONAWCZE INŻYNIERII WODNEJ „INWOD" WE WROCŁAWIU

Prezes Spółdzielni mgr inż. Z. Nowicki

1 Gm. Świdnica woj. dolnośląskie
wieś Grodziszcze

15.01.1992 80/91

PRACOWNIA GEODEZJI I PRZYRODNICZEJ