Obr. POGORZAŁA gm. ŚWIDNICA woj. dolnośląskie

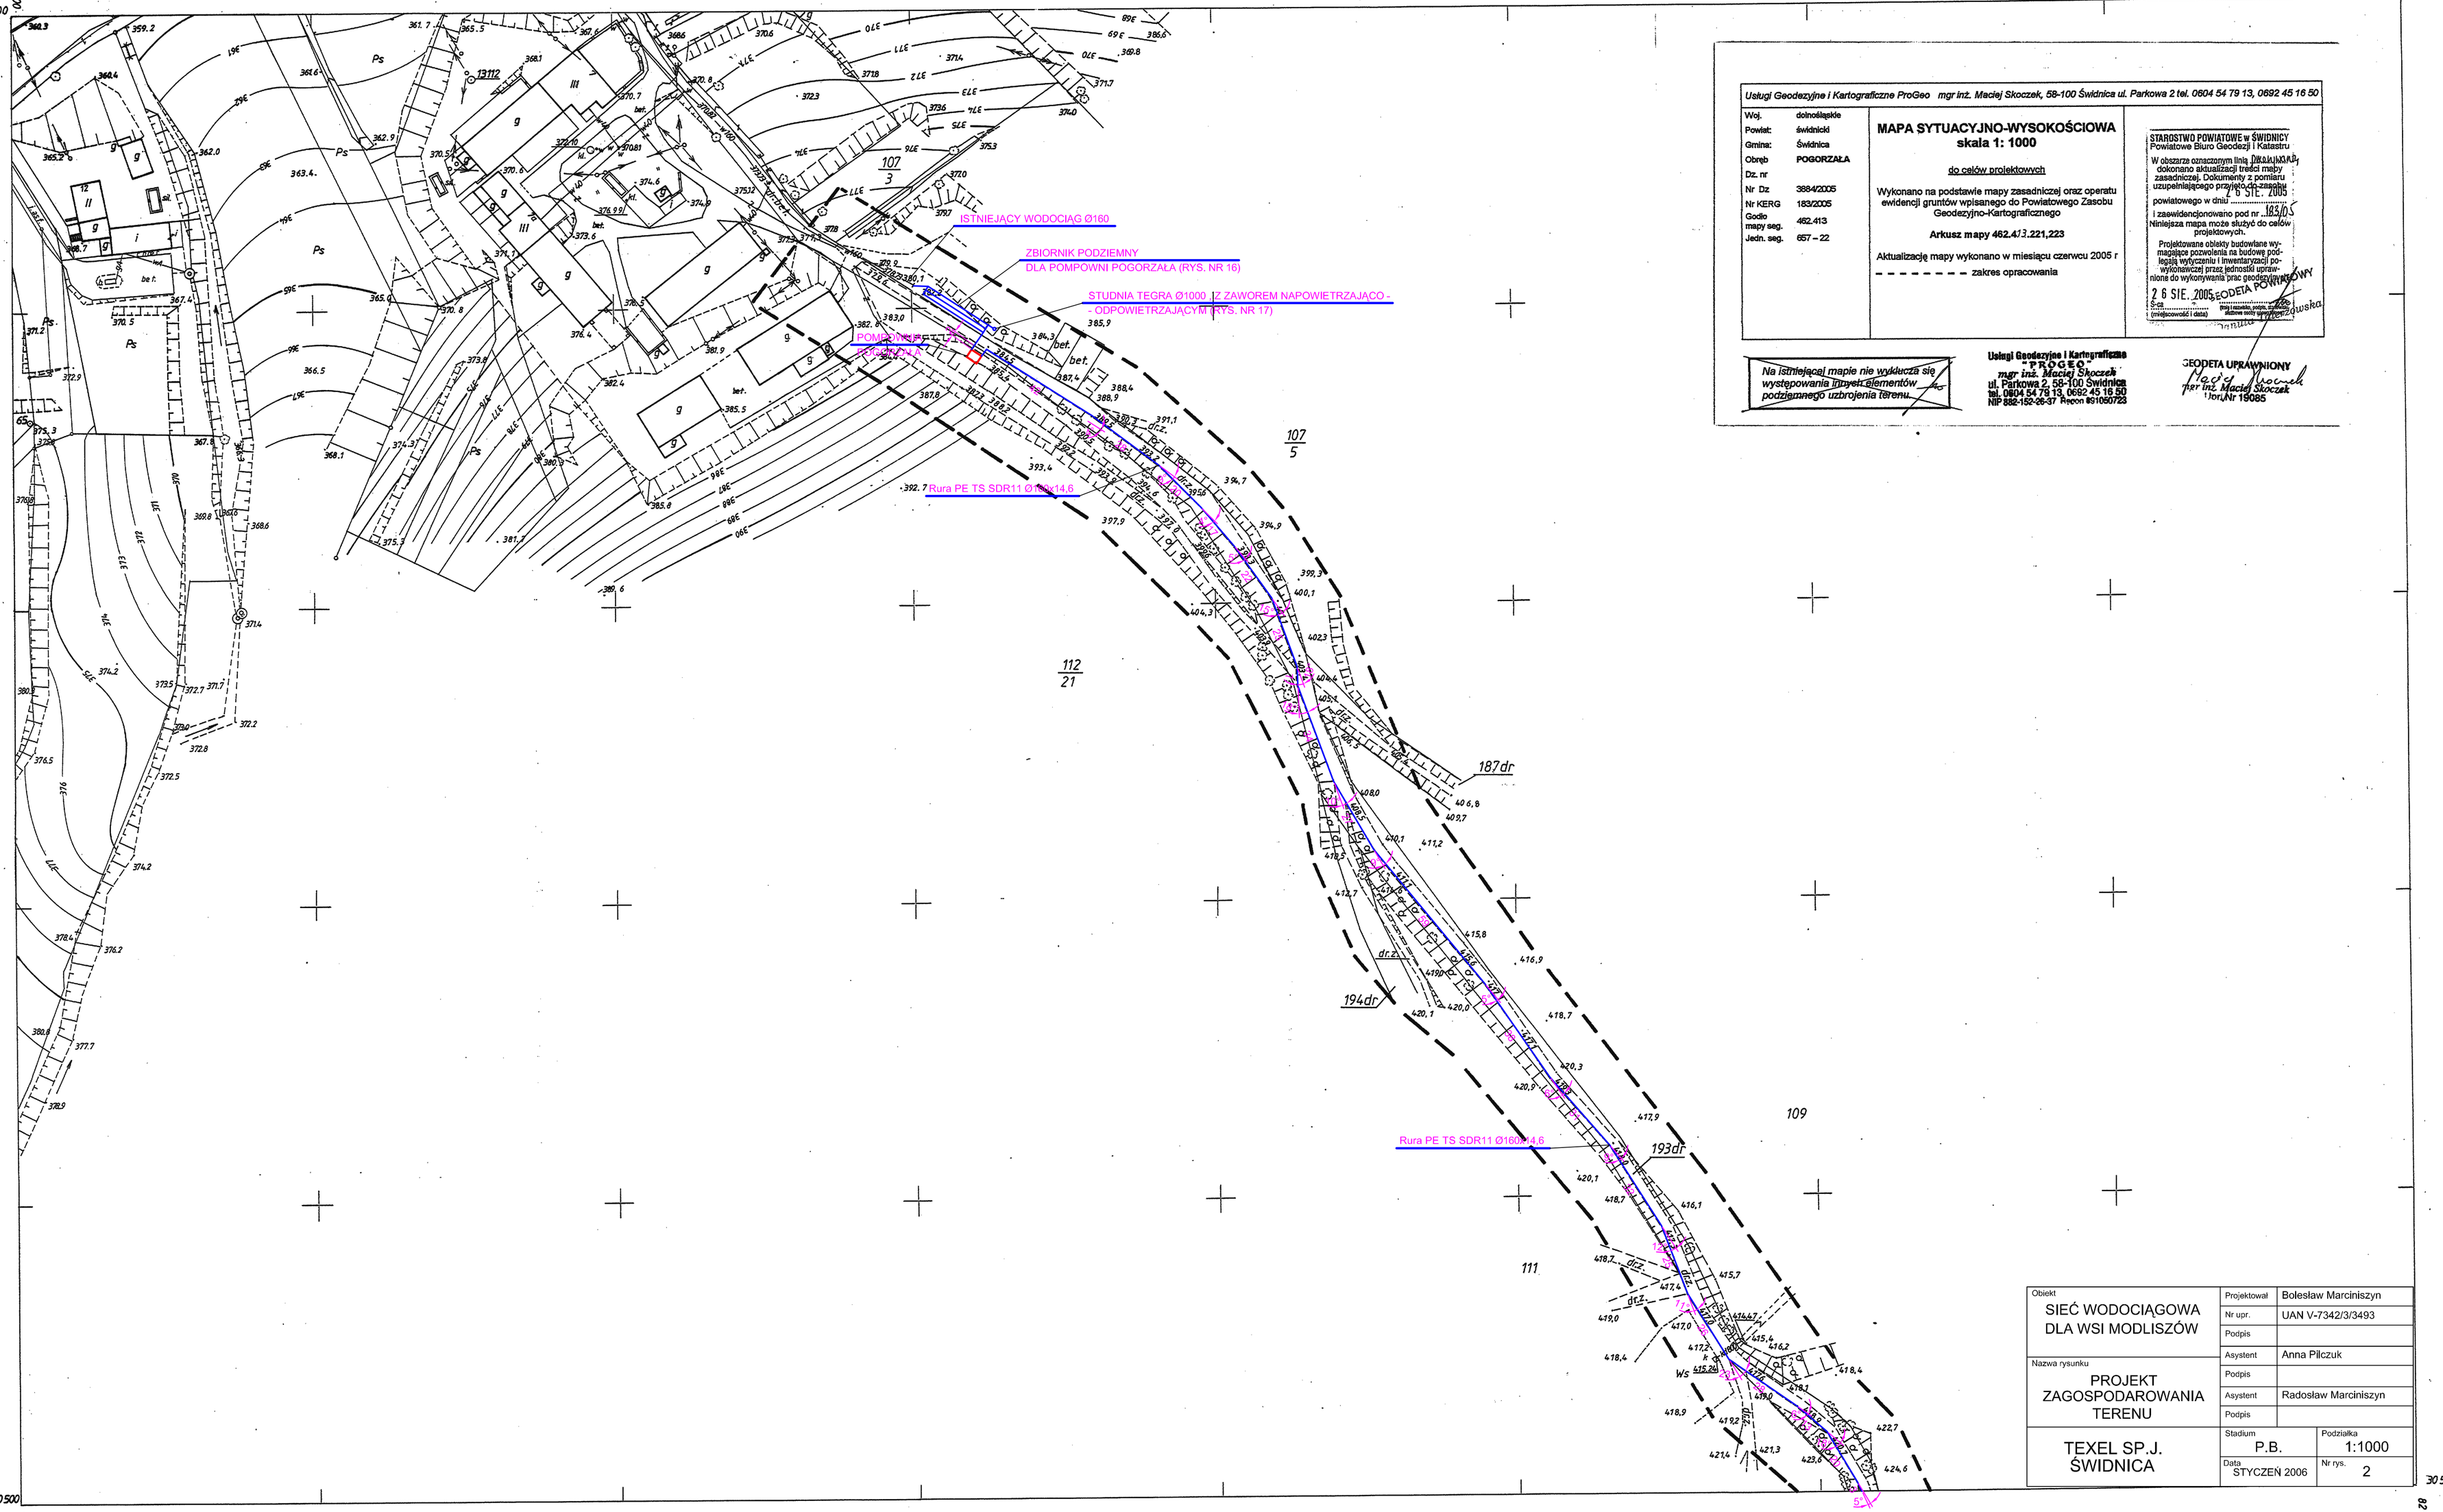

Usługi Geodezyjne i Kartograficzne ProGeo mgr inż. Maciej Skoczek, 58-100 Świdnica ul. Parkowa 2 tel. 0604 54 79 13, 0692 45 16 50

Woj.	dolnośląskie
Powiat:	świdnicki
Gmina:	Świdnica
Obręb	POGORZAŁA
Dz. nr	
Nr Dz	3884/2005
Nr KERG	183/2005
Godło mapy seg.	462.413
Jedn. seg.	657 – 22

MAPA SYTUACYJNO-WYSOKOŚCIOWA
skala 1: 1000

do celów projektowych

Wykonano na podstawie mapy zasadniczej oraz operatu ewidencji gruntów wpisanego do Powiatowego Zasobu Geodezyjno-Kartograficznego

Arkusz mapy 462.413.221,223

Aktualizację mapy wykonano w miesiącu czerwcu 2005 r

- - - - - - - - - zakres opracowania

STAROSTWO POWIATOWE w ŚWIDNICY
Powiatowe Biuro Geodezji i Katastru

W obszarze oznaczonym linią DKAKJKMAB dokonano aktualizacji treści mapy zasadniczej. Dokumenty z pomiaru uzupełniającego przyjęto do zasobu powiatowego w dniu 26 SIE. 2005 i zaewidencjonowano pod nr 183/05

Niniejsza mapa może służyć do celów projektowych.

Projektowane obiekty budowlane wymagające pozwolenia na budowę podlegają wytyczeniu i inwentaryzacji powykonawczej przez jednostkę uprawnioną do wykonywania prac geodezyjnych

26 SIE. 2005 GEODETA POWIATOWY
Ś-ca
(miejscowość i data) (pieczęć imienna, podpis, stanowisko służbowe osoby wydającej mapę)

Na istniejącej mapie nie wyklucza się występowania innych elementów podziemnego uzbrojenia terenu.

Usługi Geodezyjne i Kartograficzne
"PROGEO"
mgr inż. Maciej Skoczek
ul. Parkowa 2, 58-100 Świdnica
tel. 0604 54 79 13, 0692 45 16 50
NIP 882-152-26-37 Regon 891050723

GEODETA UPRAWNIONY
mgr inż. Maciej Skoczek
Upr. Nr 19085

Obiekt: SIEĆ WODOCIĄGOWA DLA WSI MODLISZÓW	Projektował	Bolesław Marciniszyn	
	Nr upr.	UAN V-7342/3/3493	
	Podpis		
Nazwa rysunku: PROJEKT ZAGOSPODAROWANIA TERENU	Asystent	Anna Pilczuk	
	Podpis		
	Asystent	Radosław Marciniszyn	
	Podpis		
TEXEL SP.J. ŚWIDNICA	Stadium: P.B.	Podziałka: 1:1000	
	Data: STYCZEŃ 2006	Nr rys.: 2	

462.413.221
1:1000

MAPA ZASADNICZA

Założona w r. 1995 przez
WOJEWÓDZKIE BIURO GEODEZJI
I TERENÓW ROLNYCH W WAŁBRZYCHU.
Pracownia Nr 5 w Wałbrzychu.

Nakładki Tematyczne	
Sytuacji powierzchniowej	S
Rzeźby terenu	W
Uzbrojenia terenu	U
Ewidencji gruntów	E

173	
212	A

A. Gm. ŚWIDNICA woj. dolnośląskie
wieś : Pogorzała

WODGiK w Wałbrzychu
DELEGATURA W ŚWIDNICY
Wydano do ewidencji
w dn. 5.04.1995
Nr 149/94
podpis