

# MAPA DO CELÓW PROJEKTOWYCH

Skala 1: 1000

woj. dolnośląskie  
powiat: świdnicki  
gmina: Swidnica  
obręb: Lutomia Górna  
dz. nr: 420


sekcja: 462.432.234, 243 ; 462.434.041, 032  
DZ.743/11, KERG 657-25/11

mgr inż. KRZYSZTOF HOŁYSZEWSKI  
GEODETA UPRAWNIONY  
Zaśw. Nr 14870 wyd. przez MGPIB  
tel. 603 892 161

PRACOWNIA  
GEODEZYJNO-KARTOGRAFICZNA  
"POMIAR"  
K. Hołyszewski, D. Syrek  
58-100 Świdnica, ul. Łukasieńskiego 7  
tel./fax 74 640-86-85 NIP 824-10-55-877

STAROSTA ŚWIDNICKI  
Powiatowe Biuro Geodezji i Katastru  
W obszarze oznaczonym linią ---  
potwierdzono w terenie aktualność  
treści mapy zasadniczej. Dokumenty  
potwierdzające aktualność mapy  
przyjęto do zasobu w dniu 15.02.2011  
i zaewidencjonowano pod nr 45/11  
Niniejsza mapa może służyć do celów  
projektowych.  
Projektowane obiekty budowlane wy-  
magające pozwolenia na budowę pod-  
legają wytyczeniu i inwentaryzacji po-  
wykonawczej przez jednostki upra-  
wnione do wykonywania prac geodezyj-  
nych.  
15.02.2011  
S-ca  
(miejscowość i data)

ZAŁĄCZNIK GRAFICZNY NR 1  
DO DECYZJI NR 2/3011 Z DNIA 30.03.2011 R.  
O LOKALIZACJI INWESTYCJI CELU PUBLICZNEGO

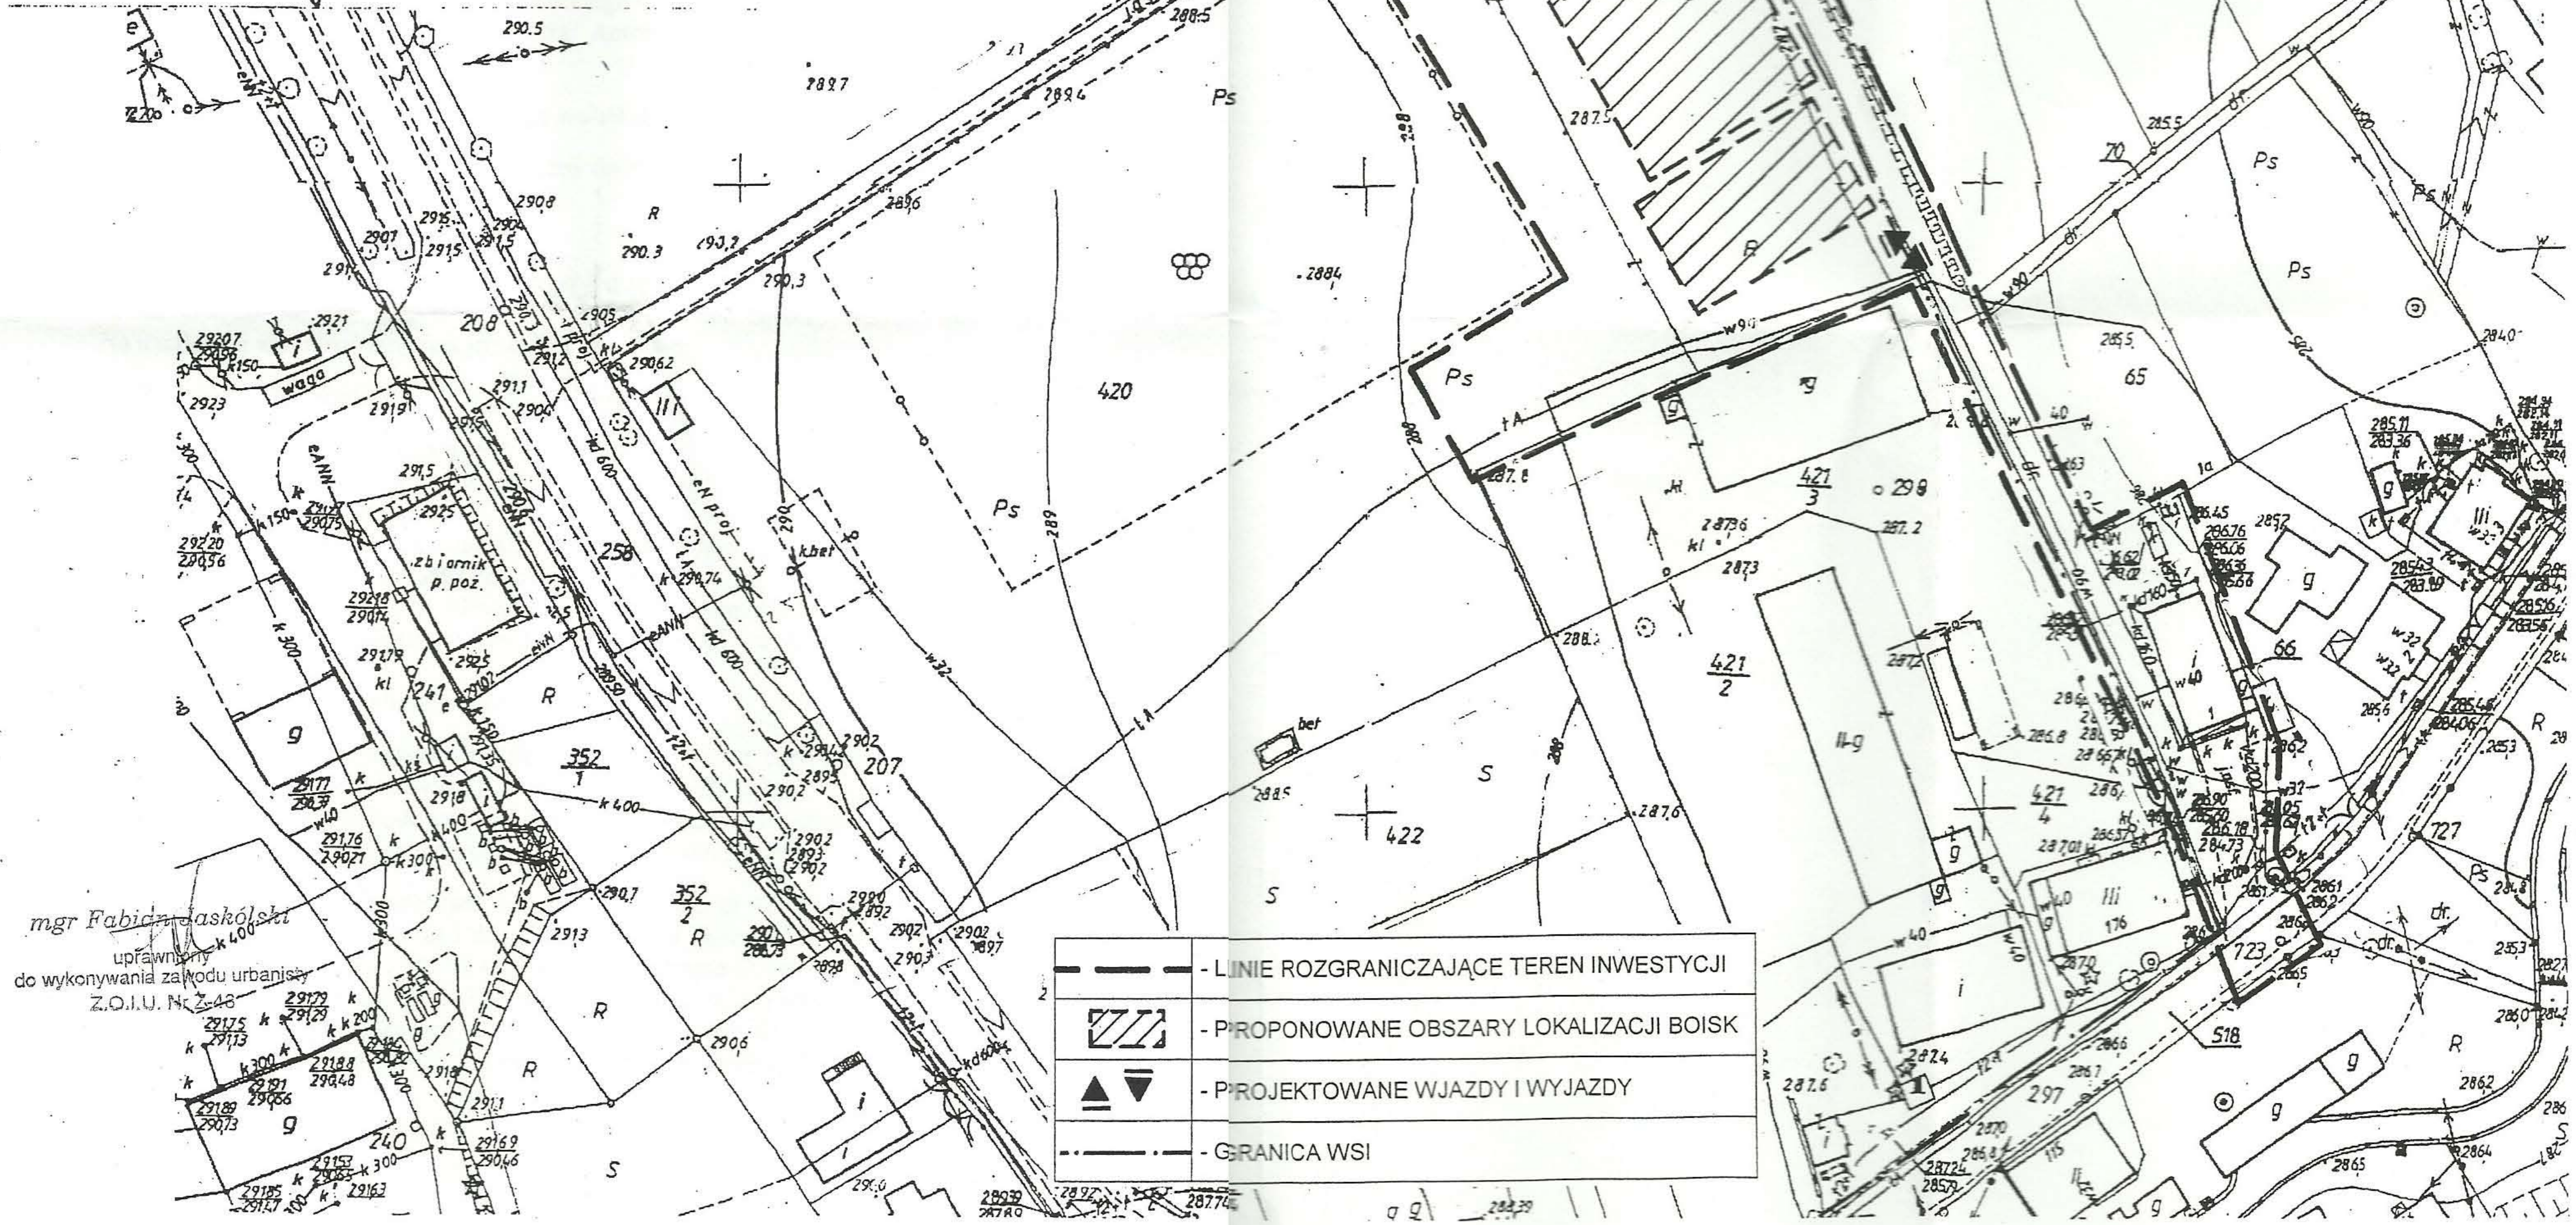

mgr Fabian Jaskólski  
uprawniony  
do wykonywania zakładu urbanisty  
Z.O.I.U. Nr 2-48  
29179 k  
29175 k  
