MAPA DO CELÓW PROJEKTOWYCH

Skala 1: 1000

woj. dolnośląskie
powiat: świdnicki
gmina: **Swidnica**
obręb: **Lutomia Gorna**
dz. nr: **420**

sekcja: **462.432.234, 243 ; 462.434.041, 032**

DZ.743/11, KERG 657-25/11

PRACOWNIA GEODEZYJNO-KARTOGRAFICZNA "POMIAR"
K. Hołyszewski, D. Syrek
58-100 Świdnica, ul. Łukasińskiego 7
tel./fax 74 640-86-85 NIP 884-10-55-877

mgr inż. KRZYSZTOF HOŁYSZEWSKI
GEODETA UPRAWNIONY
Zaśw. Nr 14870 wyd. przez MGPiB
tel. 603 892 161

STAROSTA ŚWIDNICKI
Powiatowe Biuro Geodezji i Katastru
W obszarze oznaczonym linią ..... potwierdzono w terenie aktualność treści mapy zasadniczej. Dokumenty potwierdzające aktualność mapy przyjęto do zasobu w dniu 15. 02. 2011 i zaewidencjonowano pod nr 25/11
Niniejsza mapa może służyć do celów projektowych.
Projektowane obiekty budowlane wymagające pozwolenia na budowę podlegają wytyczeniu i inwentaryzacji powykonawczej przez jednostki uprawnione do wykonywania prac geodezyjnych.
15. 02. 2011
S-ca
(miejscowość i data)
(imię i nazwisko, podpis, stanowisko służbowe osoby upoważnionej)
Z up. STAROSTY ŚWIDNICKIEGO Jerzy Gołata GEODETA

PROJEKT ZAGOSPODAROWANIA DZIAŁKI

SKALA 1:1000

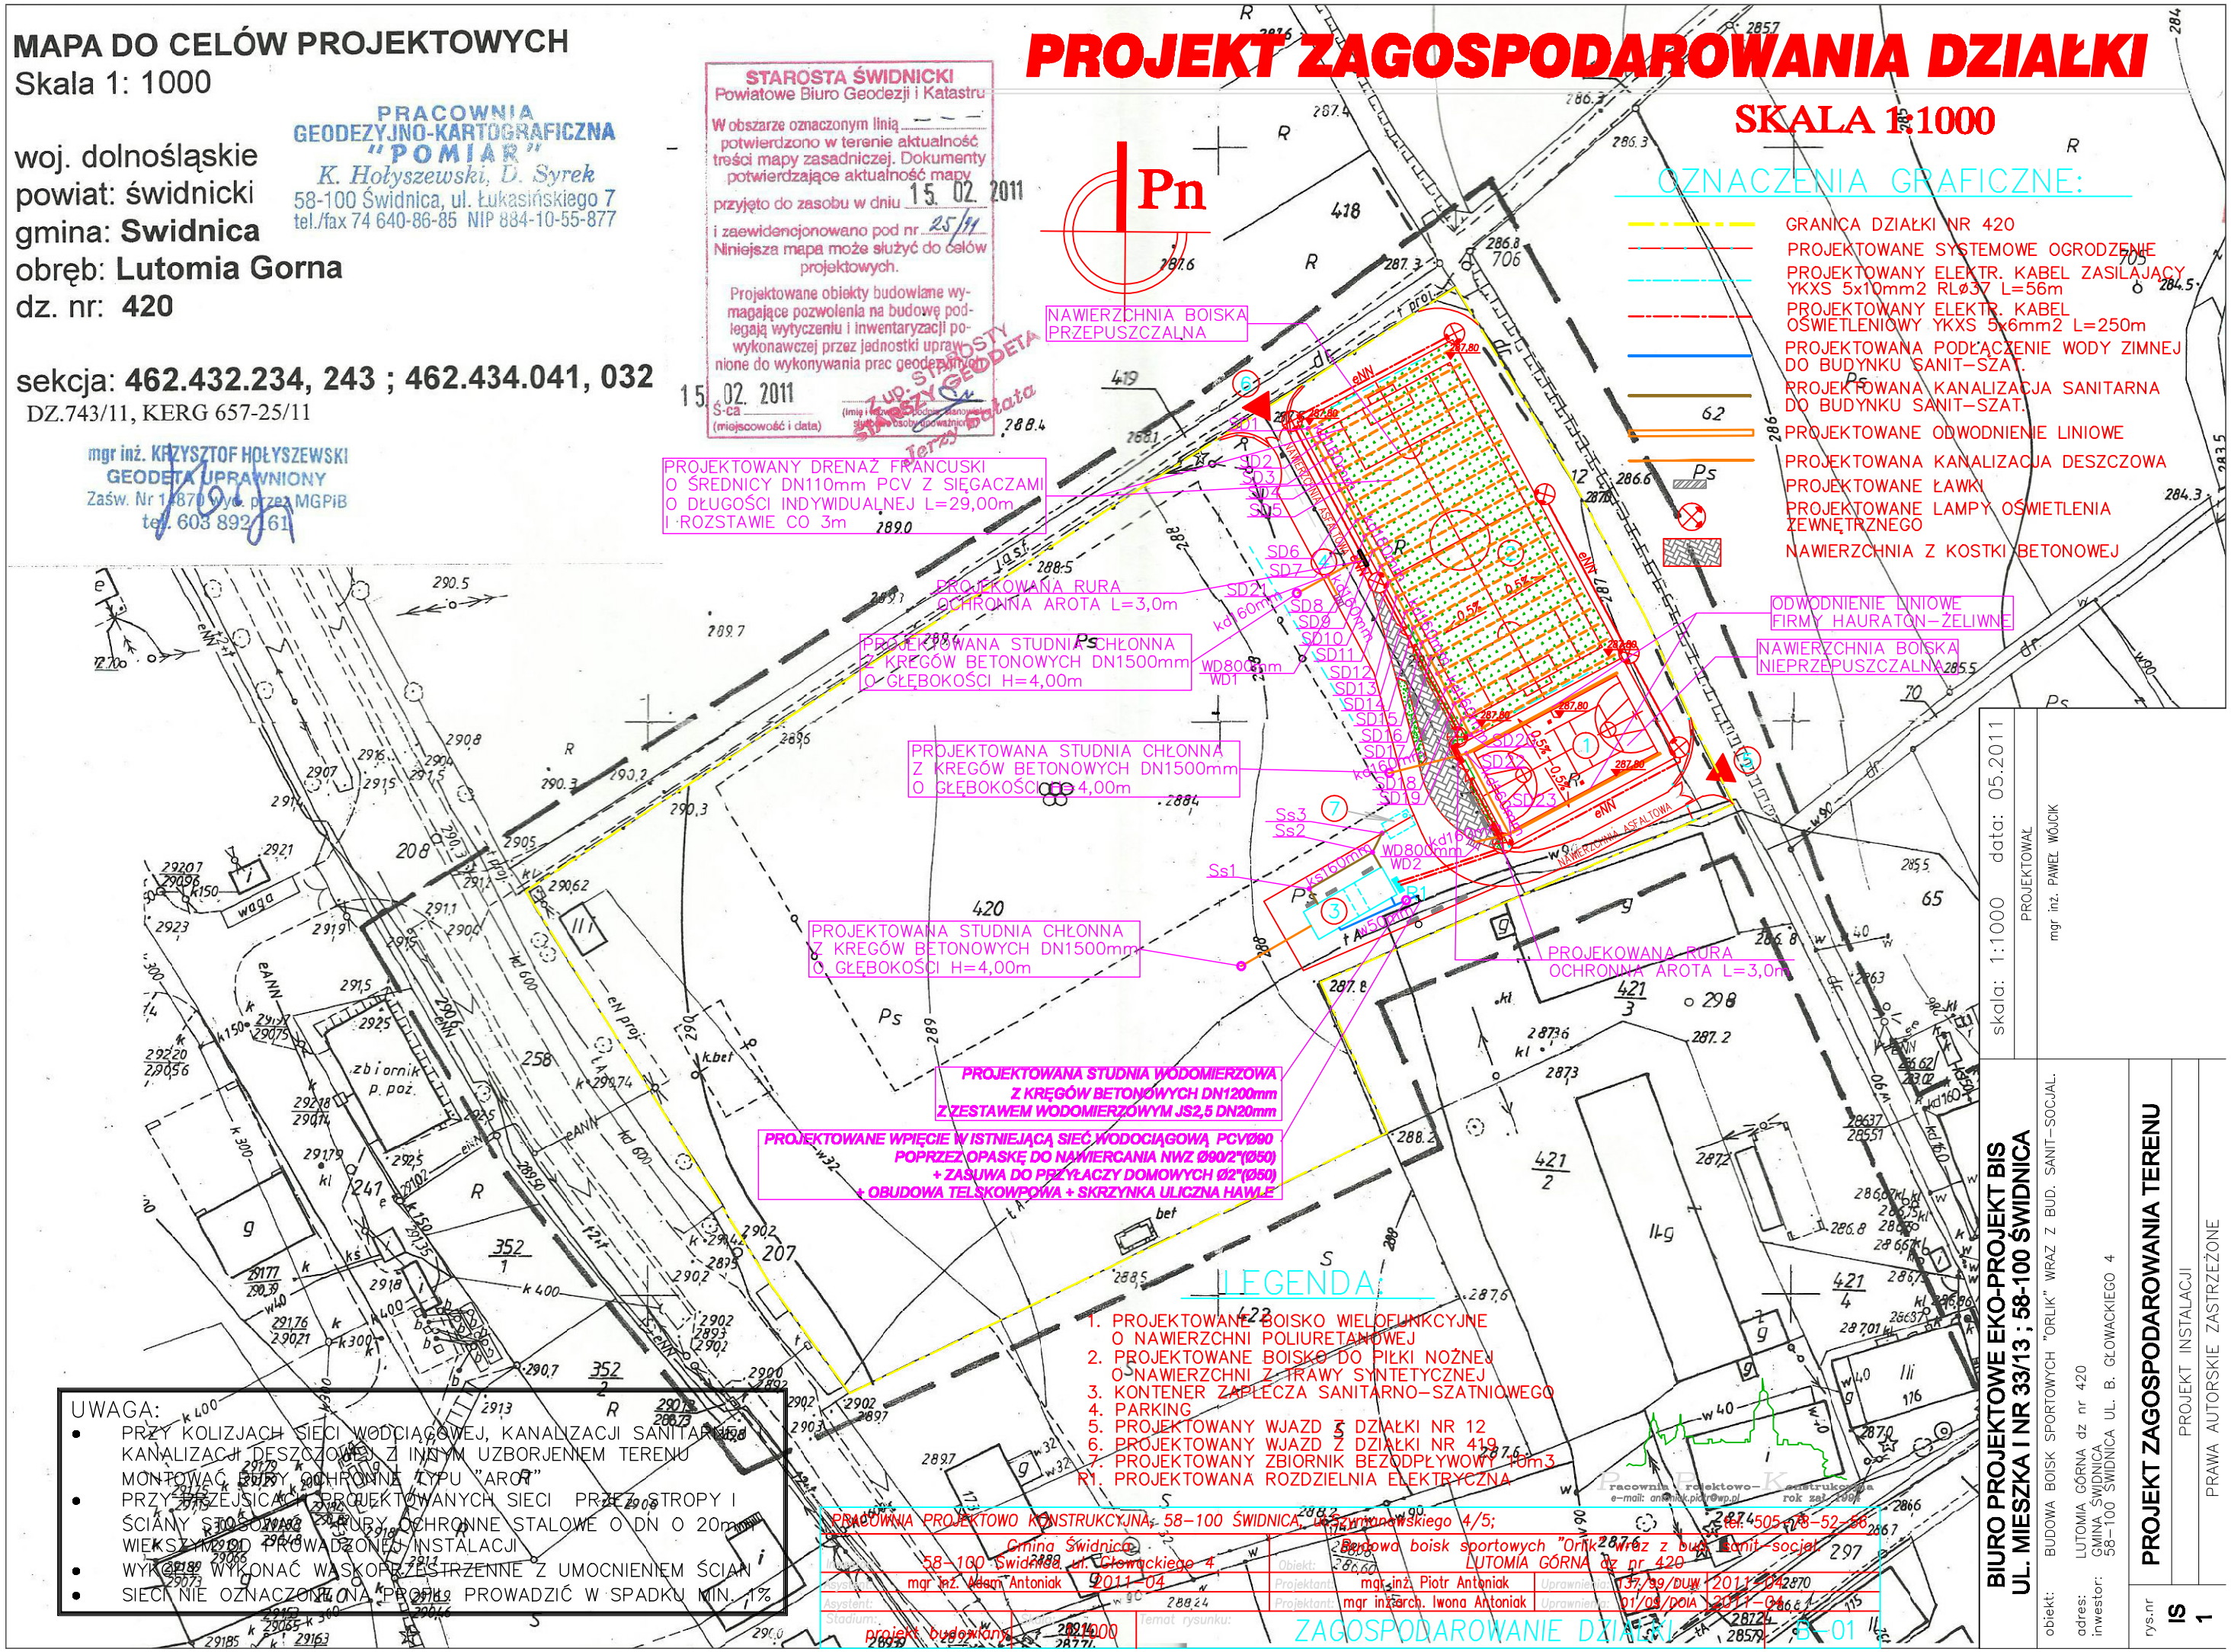

UWAGA:
- PRZY KOLIZJACH SIECI WODCIĄGOWEJ, KANALIZACJI SANITARNEJ, KANALIZACJI DESZCZOWEJ Z INNYM UZBORJENIEM TERENU MONTOWAĆ RURY OCHRONNE TYPU "AROT"
- PRZY PRZEJŚCIACH PROJEKTOWANYCH SIECI PRZEZ STROPY I ŚCIANY STOSOWAĆ RURY OCHRONNE STALOWE O DN O 20mm WIĘKSZYM OD PROWADZONEJ INSTALACJI
- WYKOPY WYKONAĆ WASKOPRZESTRZENNE Z UMOCNIENIEM ŚCIAN
- SIECI NIE OZNACZONE NA PROFILU PROWADZIĆ W SPADKU MIN. 1%

PRACOWNIA PROJEKTOWO KONSTRUKCYJNA, 58-100 ŚWIDNICA, Przywrotowskiego 4/5; tel. 505-78-52-56
Gmina Świdnica
58-100 Świdnica, ul. Głowackiego 4
Obiekt: Boiska sportowych "Orlik" wraz z bud. sanit-socjal.
LUTOMIA GÓRNA dz nr 420
mgr inż. Adam Antoniak
2011-04
Projektant: mgr inż. Piotr Antoniak
Uprawnienia: UT/99/DUW/2011-042870
Projektant: mgr inż.arch. Iwona Antoniak
Uprawnienia: 01/03/DOIA/2011-086
Asystent:
Stadium: projekt budowlany
Temat rysunku: ZAGOSPODAROWANIE DZIAŁKI
BI-01

BIURO PROJEKTOWE EKO-PROJEKT BIS
UL. MIESZKA I NR 33/13 ; 58-100 ŚWIDNICA

skala: 1:1000 data: 05.2011
PROJEKTOWAŁ
mgr inż. PAWEŁ WOJCIK

obiekt: BUDOWA BOISK SPORTOWYCH "ORLIK" WRAZ Z BUD. SANIT-SOCJAL.
adres: LUTOMIA GÓRNA dz nr 420
inwestor: GMINA ŚWIDNICA 58-100 ŚWIDNICA UL. B. GŁOWACKIEGO 4

rys.nr IS 1
PROJEKT ZAGOSPODAROWANIA TERENU
PROJEKT INSTALACJI
PRAWA AUTORSKIE ZASTRZEŻONE