



BIS MARIUSZ NIEBUDEK

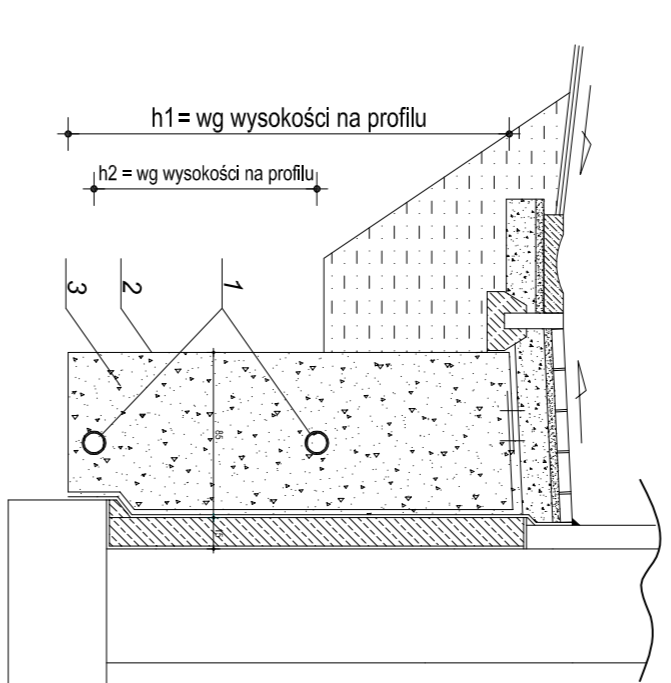

- 1 - Rura drenarska karbowana pow-u
- 2 - Obsypka filtracyjna ze żwiru 16-32 mm
- 3 - Geowłóknina filtracyjna do zabezpieczenia systemu drenazowego przed zamulaniem

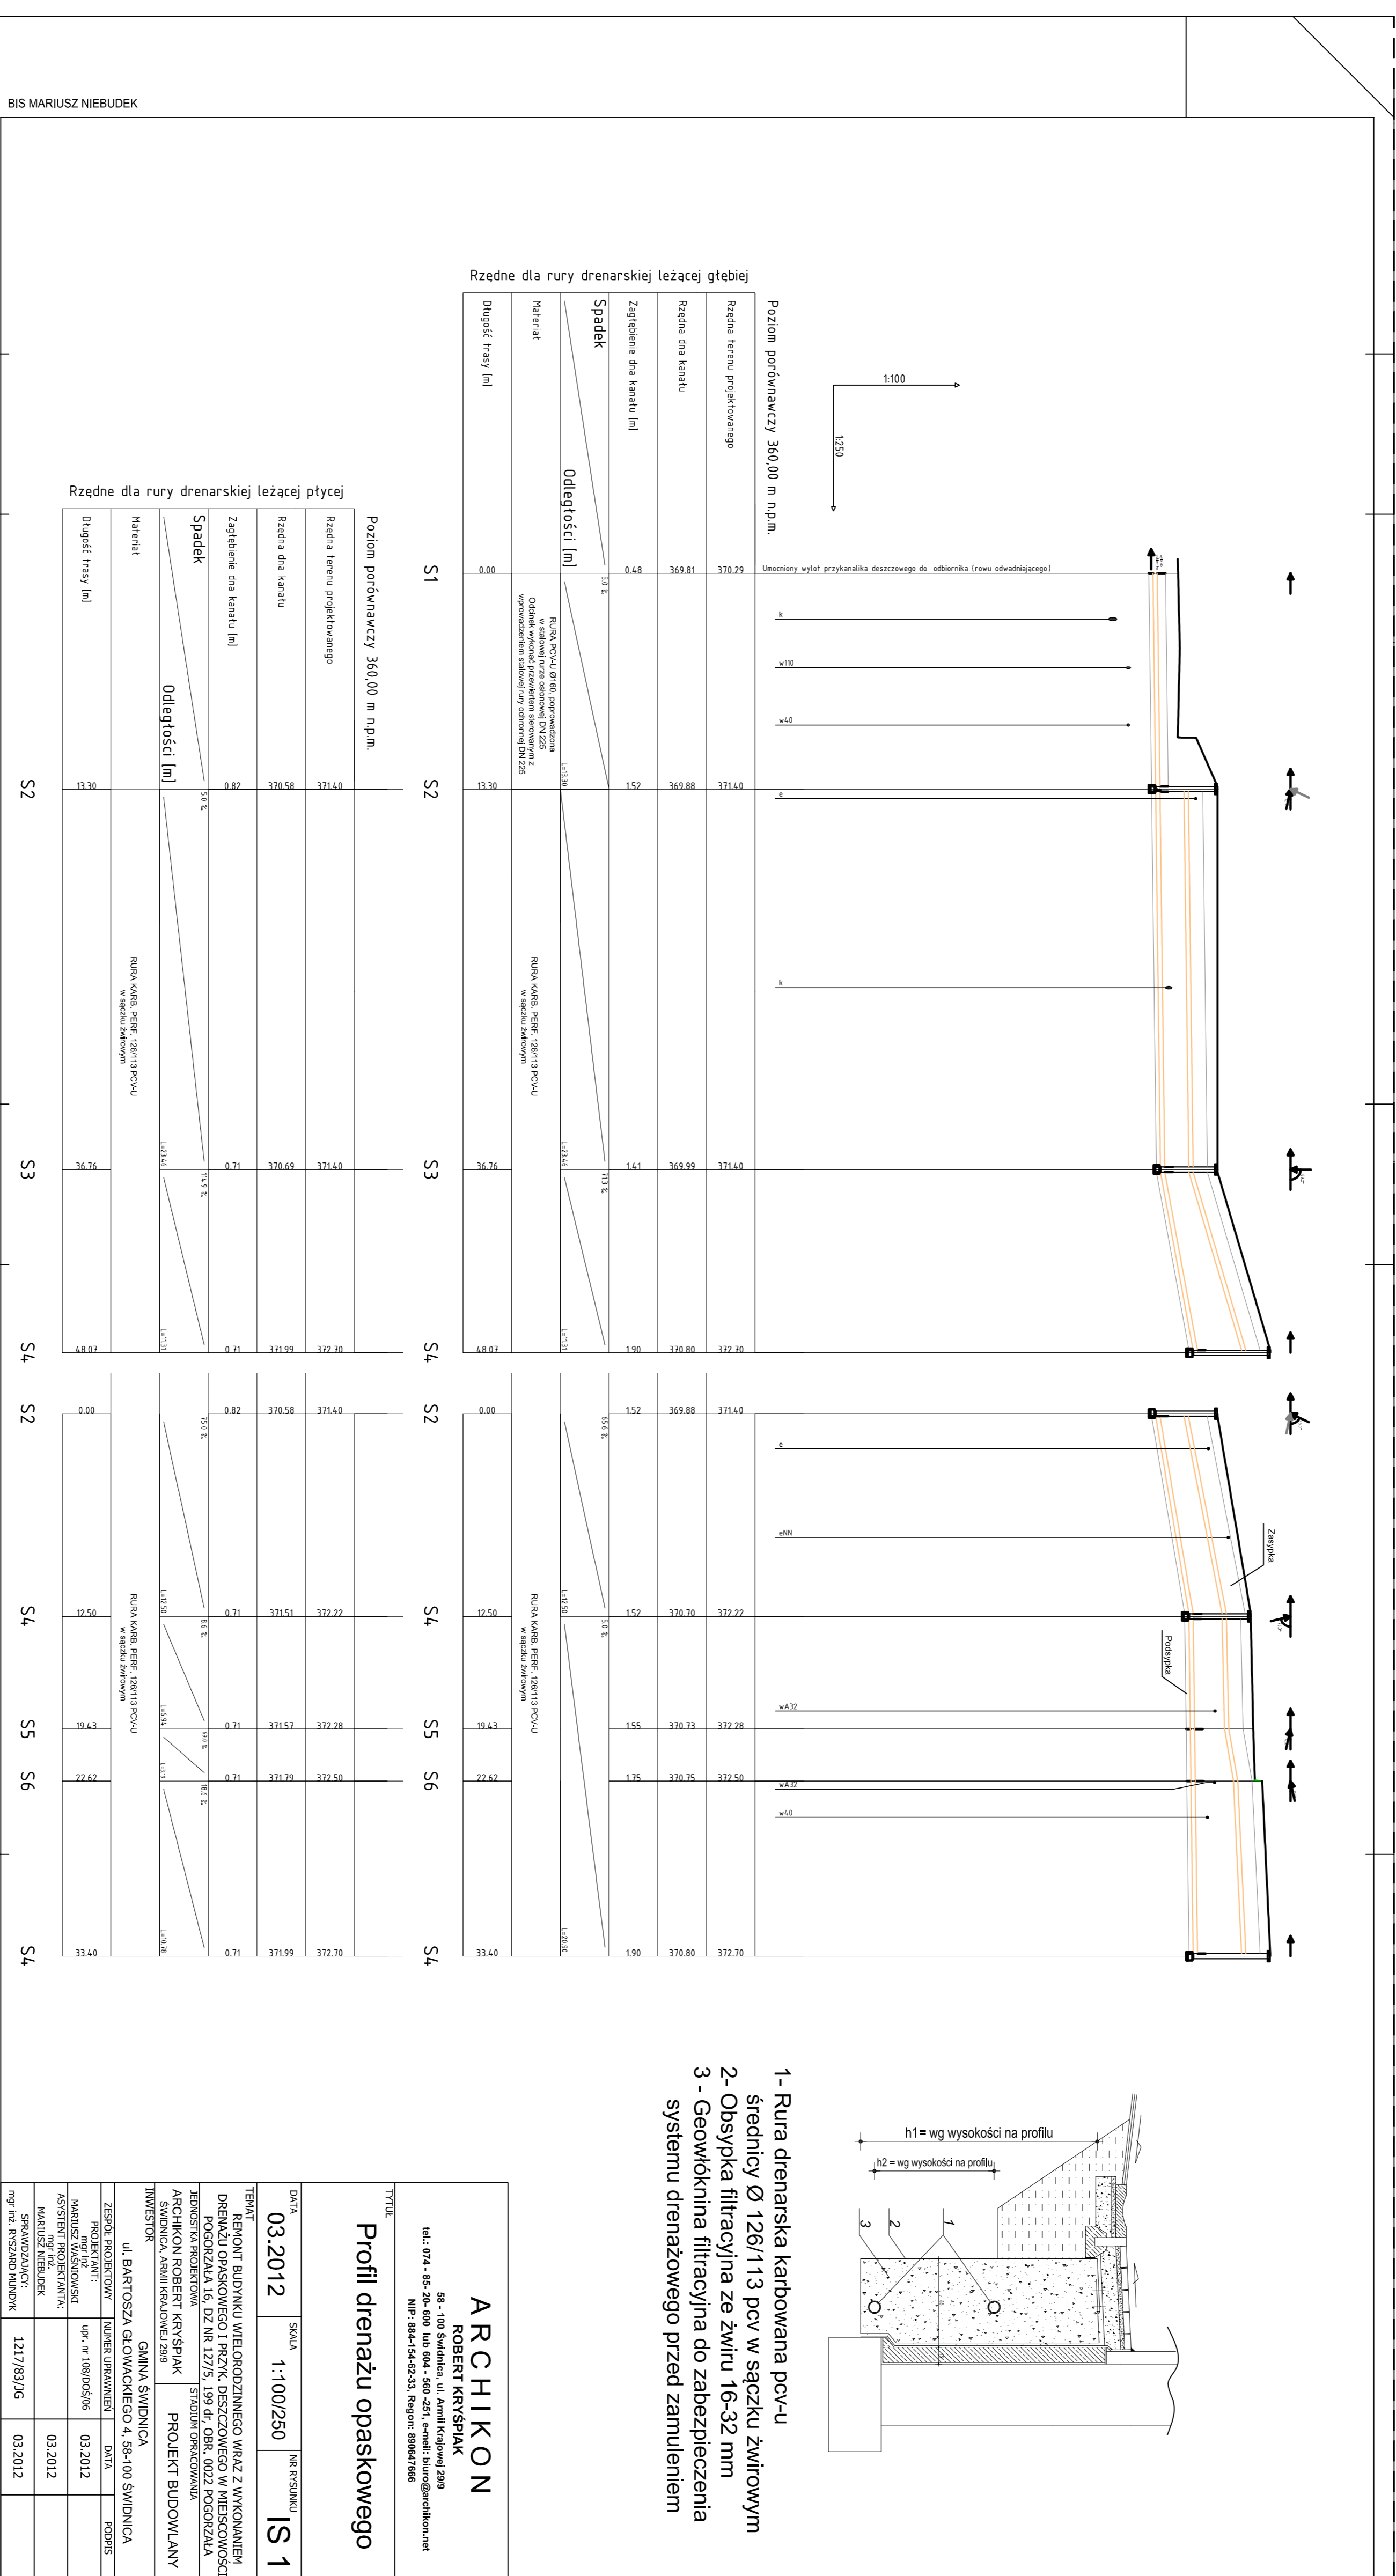

Profil drenażu opaskowego

Rzędne dla rury drenarskiej leżącej gtebiej


Rzędne dla rury drenarskiej leżącej płyciej


ARCHIKON
ROBERT KRYSPIAK

PROFIL DRENĄŻU OPASKOWEGO

DATA	SKALA	NR RYSUNKU
03.2012	1:100/250	IS 1

TYTUŁ: PROJEKT BUDOWLANY

INWESTOR: GMINA ŚWIDNICA
UL. BARTOSZA GŁOWACKIEGO 4, 58-100 ŚWIDNICA



